



B500-H500~700断面図(集水部)  
B500-H500~700断面図(集水部)【排水性用】

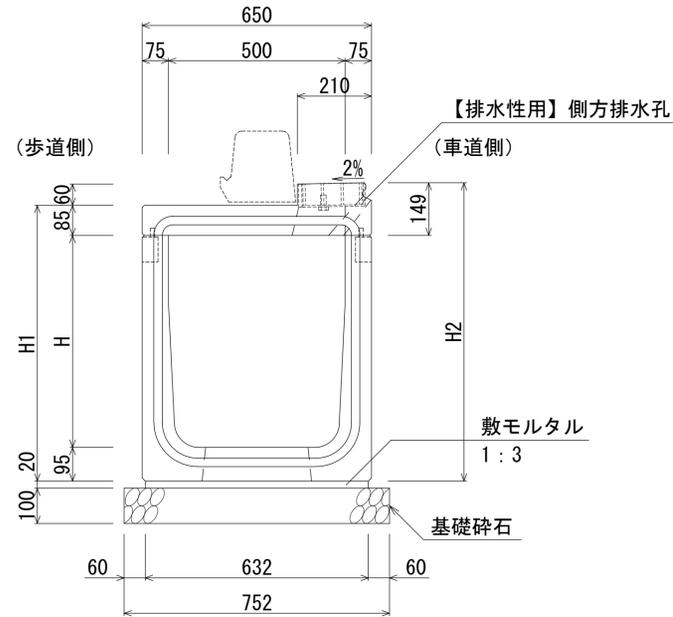

注) 自由勾配型は、底版に開口部を設ける。

B500-H800~1200断面図(集水部)  
B500-H800~1200断面図(集水部)【排水性用】

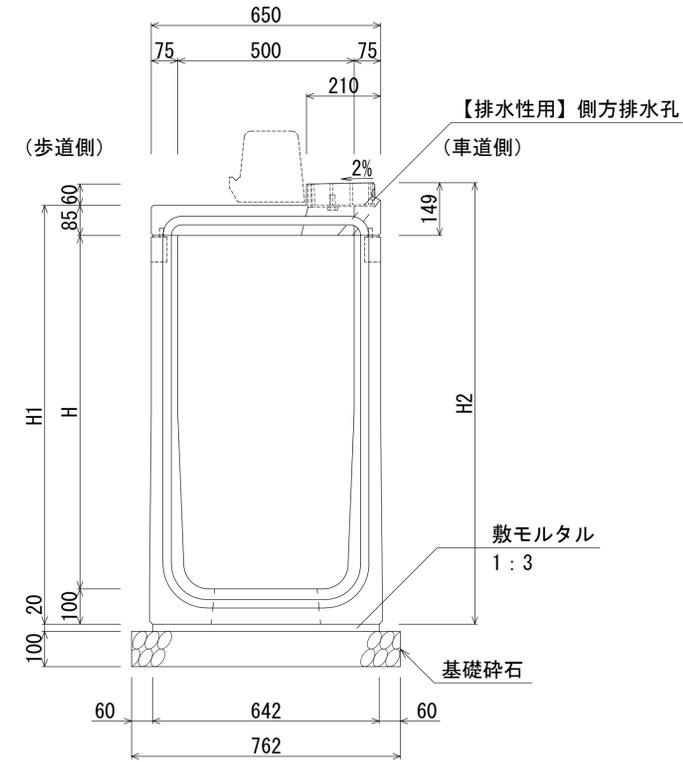

注) 自由勾配型は、底版に開口部を設ける。

寸法表

名称	H	H1	H2	質量 (kg)
自由勾配型-50×50(集水部)	500	680	744	993
自由勾配型-50×60(集水部)	600	780	844	1067
自由勾配型-50×70(集水部)	700	880	944	1140

材料表

(10m当り)

種別	規格	単位	数量
管渠型側溝	B500-H500~700 (集水部)	本	5.0
敷モルタル	1:3	m <sup>3</sup>	0.126
基礎碎石	RC-50	m <sup>2</sup>	7.52

寸法表


名称	H	H1	H2	質量 (kg)
自由勾配型-50×80(集水部)	800	985	1049	1255
自由勾配型-50×90(集水部)	900	1085	1149	1329
自由勾配型-50×100(集水部)	1000	1185	1249	1402
自由勾配型-50×110(集水部)	1100	1285	1349	1476
自由勾配型-50×120(集水部)	1200	1385	1449	1550

材料表

(10m当り)

種別	規格	単位	数量
管渠型側溝	B400-H800~1200 (集水部)	本	5.0
敷モルタル	1:3	m <sup>3</sup>	0.128
基礎碎石	RC-50	m <sup>2</sup>	7.62

B500型平面図(集水部)

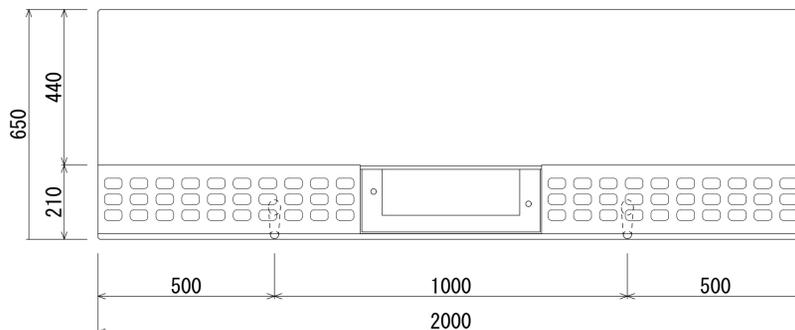

※エブロンには、すべり抵抗値をあげるため模様を付す。


[ 留意事項 ]

- ・主として車道に平行して設置するものとする。
- ・許容通水幅は、路肩端部（境界ブロックとの交点）から車道側～1mとする。
- ・標準部、集水部、柵部の配置の組み合わせにより必要な排水能力を確保すること。
- ・排水性舗装の場合は、浸透させた路面排水を排水するための側方排水孔を設けること。
- ・製品間の接合は、側溝に相互の一体性を確保し、接続部は十分な止水効果がある止水性材料（止水ゴムスポンジ）による接合とする。

名称	群馬県型管渠型側溝 (B500自由勾配型・集水部)		
縮尺	1:10	日付	2023.7.1
会社名	藤岡コンクリート工業株式会社		


群馬県型管渠型側溝 (B500自由勾配型・集水部)

S=1:20

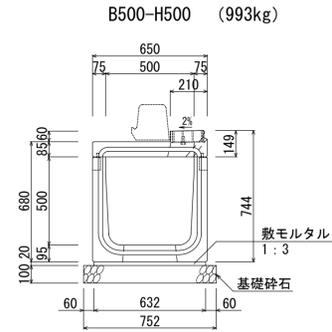


材料表 (10m当り)

名称	規格	単位	数量
管渠型側溝	B500-H500	本	5.0
敷モルタル	1:3	m <sup>3</sup>	0.126
基礎碎石	RC-40	m <sup>2</sup>	7.52

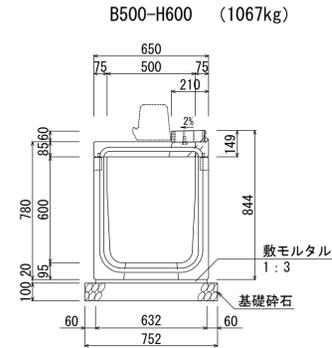


材料表 (10m当り)

名称	規格	単位	数量
管渠型側溝	B500-H600	本	5.0
敷モルタル	1:3	m <sup>3</sup>	0.126
基礎碎石	RC-40	m <sup>2</sup>	7.52

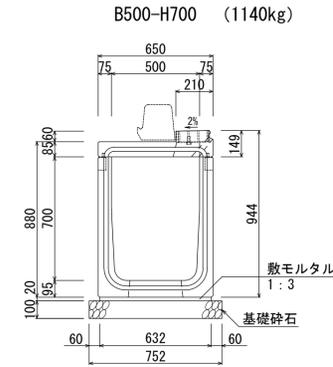


材料表 (10m当り)

名称	規格	単位	数量
管渠型側溝	B500-H700	本	5.0
敷モルタル	1:3	m <sup>3</sup>	0.126
基礎碎石	RC-40	m <sup>2</sup>	7.52

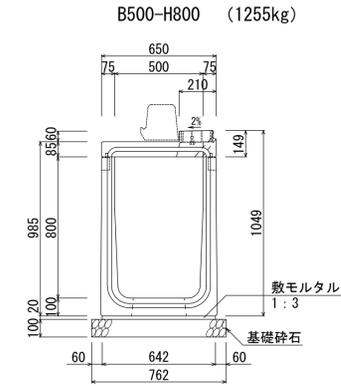


材料表 (10m当り)

名称	規格	単位	数量
管渠型側溝	B500-H800	本	5.0
敷モルタル	1:3	m <sup>3</sup>	0.128
基礎碎石	RC-40	m <sup>2</sup>	7.62

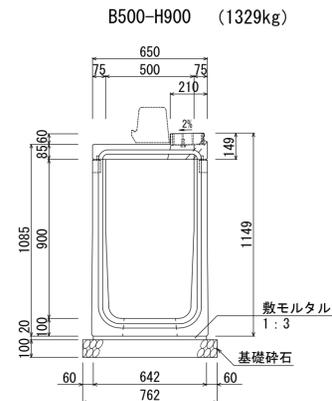


材料表 (10m当り)

名称	規格	単位	数量
管渠型側溝	B500-H900	本	5.0
敷モルタル	1:3	m <sup>3</sup>	0.128
基礎碎石	RC-40	m <sup>2</sup>	7.62

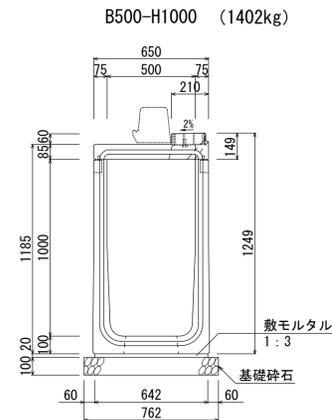


材料表 (10m当り)

名称	規格	単位	数量
管渠型側溝	B500-H1000	本	5.0
敷モルタル	1:3	m <sup>3</sup>	0.128
基礎碎石	RC-40	m <sup>2</sup>	7.62

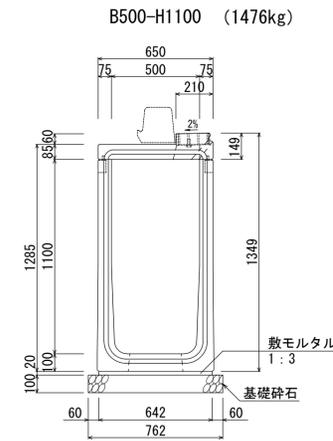

材料表 (10m当り)

名称	規格	単位	数量
管渠型側溝	B500-H1100	本	5.0
敷モルタル	1:3	m <sup>3</sup>	0.128
基礎碎石	RC-40	m <sup>2</sup>	7.62

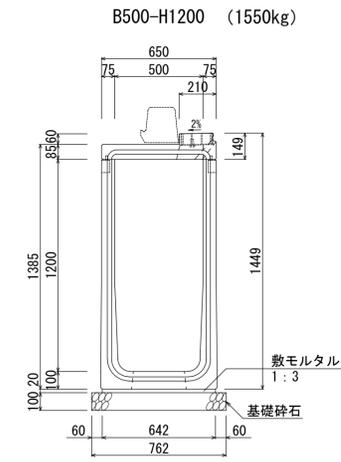

材料表 (10m当り)

名称	規格	単位	数量
管渠型側溝	B500-H1200	本	5.0
敷モルタル	1:3	m <sup>3</sup>	0.128
基礎碎石	RC-40	m <sup>2</sup>	7.62

名称	群馬県型管渠型側溝 (B500自由勾配型・集水部)		
縮尺	1:20	日付	2023.4.1
会社名	藤岡コンクリート工業株式会社		