


L型側溝 A-15(両面)草防止仕様

群馬県土木工事標準図集に準拠

S=1:20

一般部 (482kg)

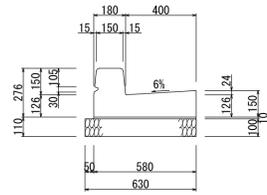


材料表 (10m当り)


種別	規格	単位	数量
ブロック	A種	個	5.0
敷モルタル	1:3	m ³	0.058
基礎碎石	RC-40	m ²	6.3

セミフラット



切下げ部 (470kg)

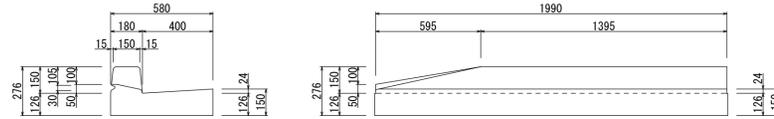

[縁塊] 切下げ部 (208kg)

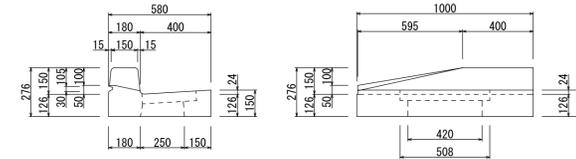


<縁塊用グレーチング>

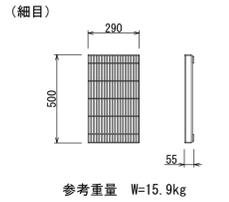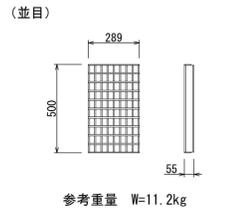


※水抜き部・乗り入れ部については草防止仕様はございません。

[縁塊] 基本 (220kg)

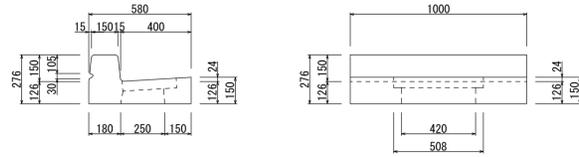


<街渠柵>


H350 (247kg)

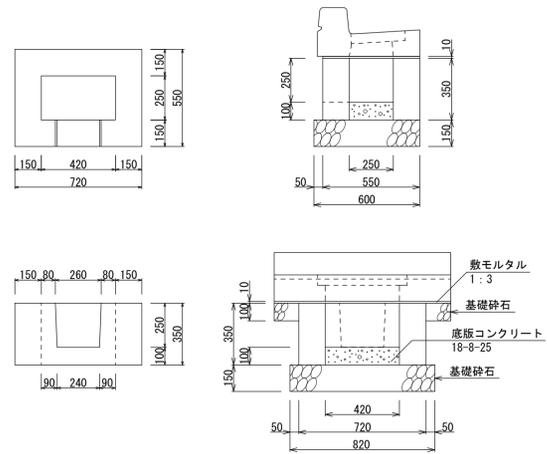

H450 (317kg)

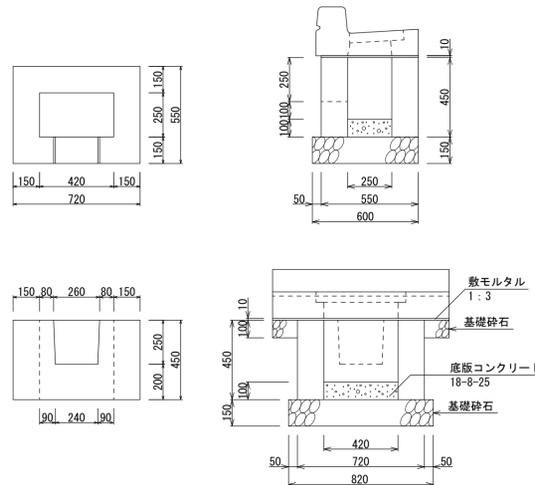

H550 (388kg)

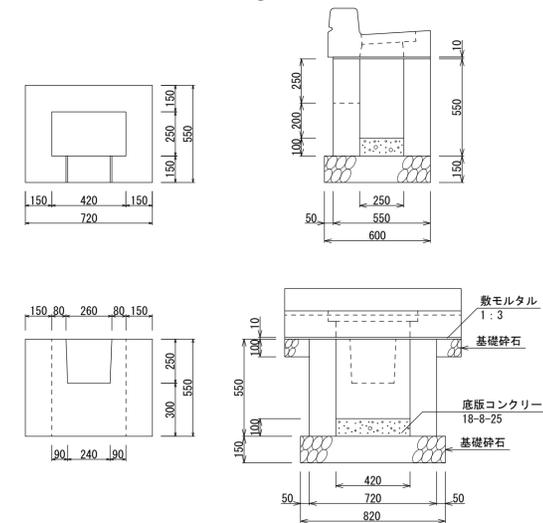

材料表 (10箇所当り)

種別	規格	単位	数量
縁塊	B580-L1000	個	10.0
縁塊用グレーチング		枚	10.0
敷モルタル	1:3	m ³	0.044
基礎碎石	縁塊 RC-40	m ²	1.62
街渠柵	H350	個	10.0
底版コンクリート	18-8-25	m ³	0.105
基礎碎石	街渠柵 RC-40	m ³	4.92

材料表 (10箇所当り)

種別	規格	単位	数量
縁塊	B580-L1000	個	10.0
縁塊用グレーチング		枚	10.0
敷モルタル	1:3	m ³	0.044
基礎碎石	縁塊 RC-40	m ²	1.62
街渠柵	H450	個	10.0
底版コンクリート	18-8-25	m ³	0.105
基礎碎石	街渠柵 RC-40	m ³	4.92

材料表 (10箇所当り)

種別	規格	単位	数量
縁塊	B580-L1000	個	10.0
縁塊用グレーチング		枚	10.0
敷モルタル	1:3	m ³	0.044
基礎碎石	縁塊 RC-40	m ²	1.62
街渠柵	H550	個	10.0
底版コンクリート	18-8-25	m ³	0.105
基礎碎石	街渠柵 RC-40	m ³	4.92

名称	L型側溝 A-15(両面)草防止仕様		
縮尺	1:20	日付	2023.7.1
会社名	藤岡コンクリート工業株式会社		