


# L型側溝 A-15(両面)草防止仕様


群馬県土木工事標準図集に準拠

S=1:30


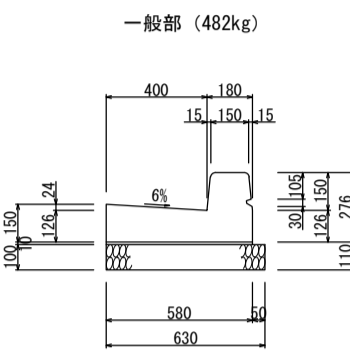


材料表 (10m所り)


種別	規格	単位	数量
緑塊	B580-L1000	個	10.0
緑塊用グレーチング		枚	10.0
敷モルタル	1:3	m <sup>3</sup>	0.044
基礎碎石	RC-40	m <sup>2</sup>	1.62
街渠樹	H350	個	10.0
底板コンクリート	18-8-25	m <sup>3</sup>	0.105
基礎碎石	街渠樹 RC-40	m <sup>3</sup>	4.92

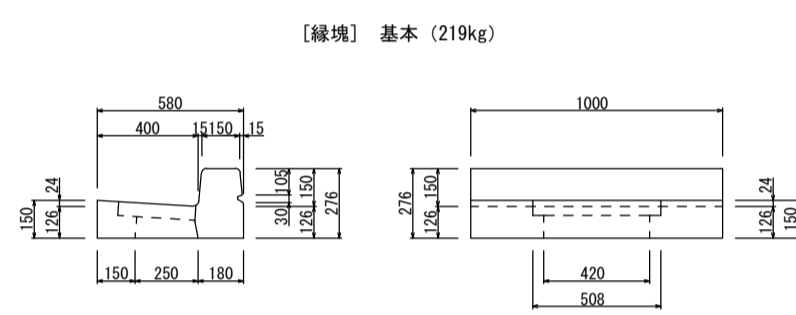



<緑塊用グレーチング>

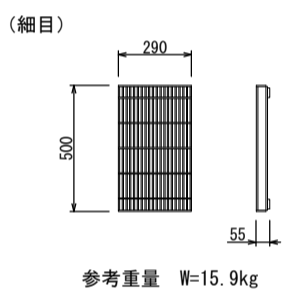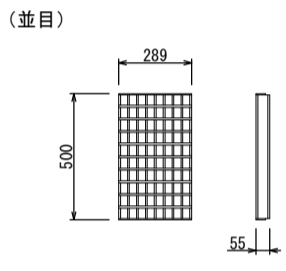

## セミフラット

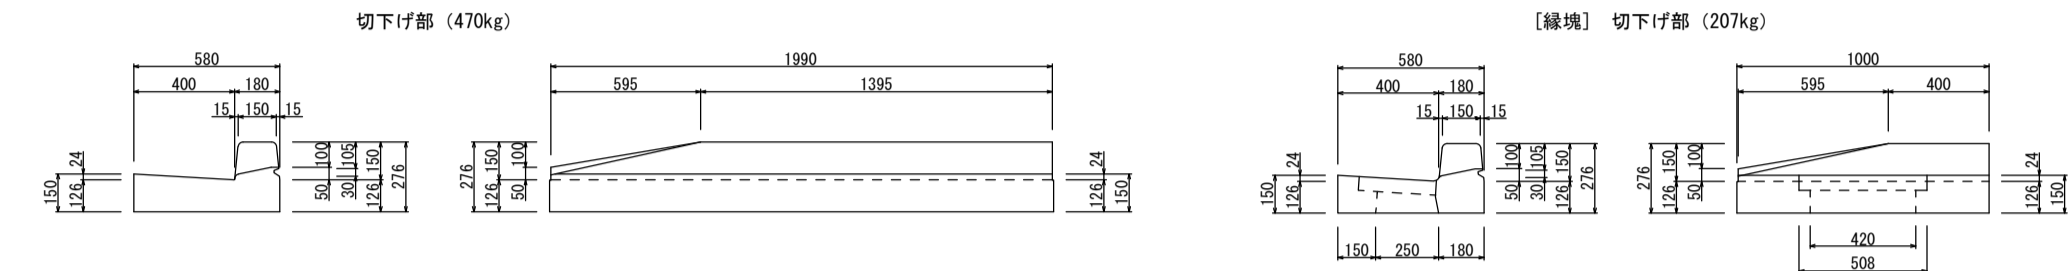


<緑塊用グレーチング>

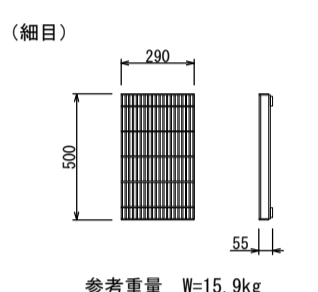
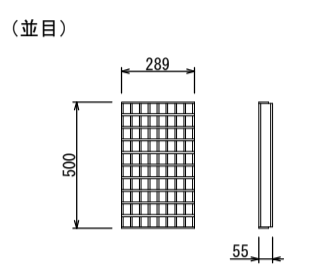


※水抜き部・乗り入れ部については草防止仕様はございません。

## フラット

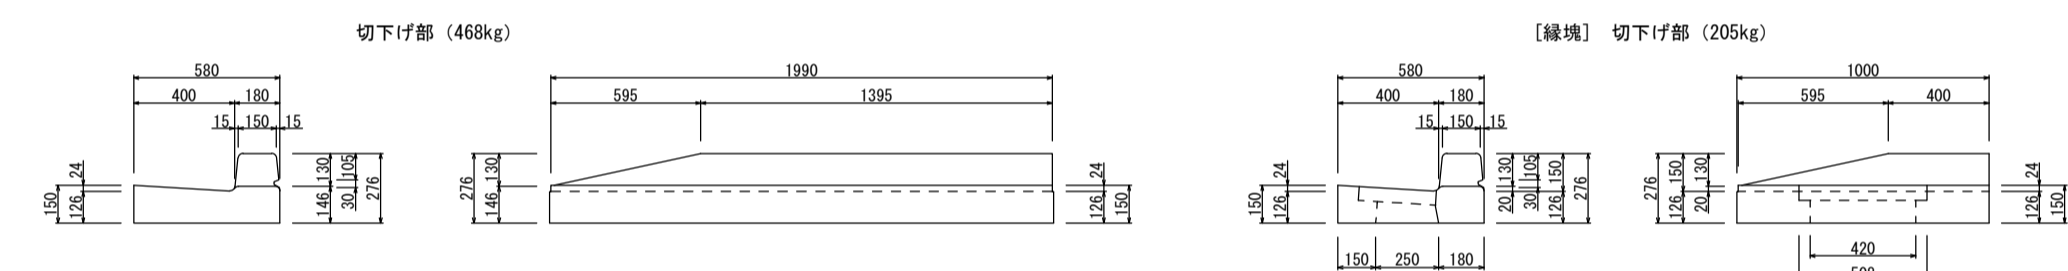


<緑塊用グレーチング>

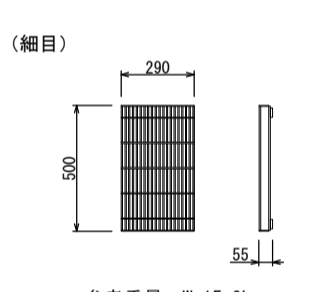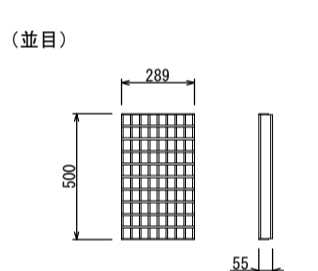

※水抜き部・乗り入れ部については草防止仕様はございません。

## <街渠樹>

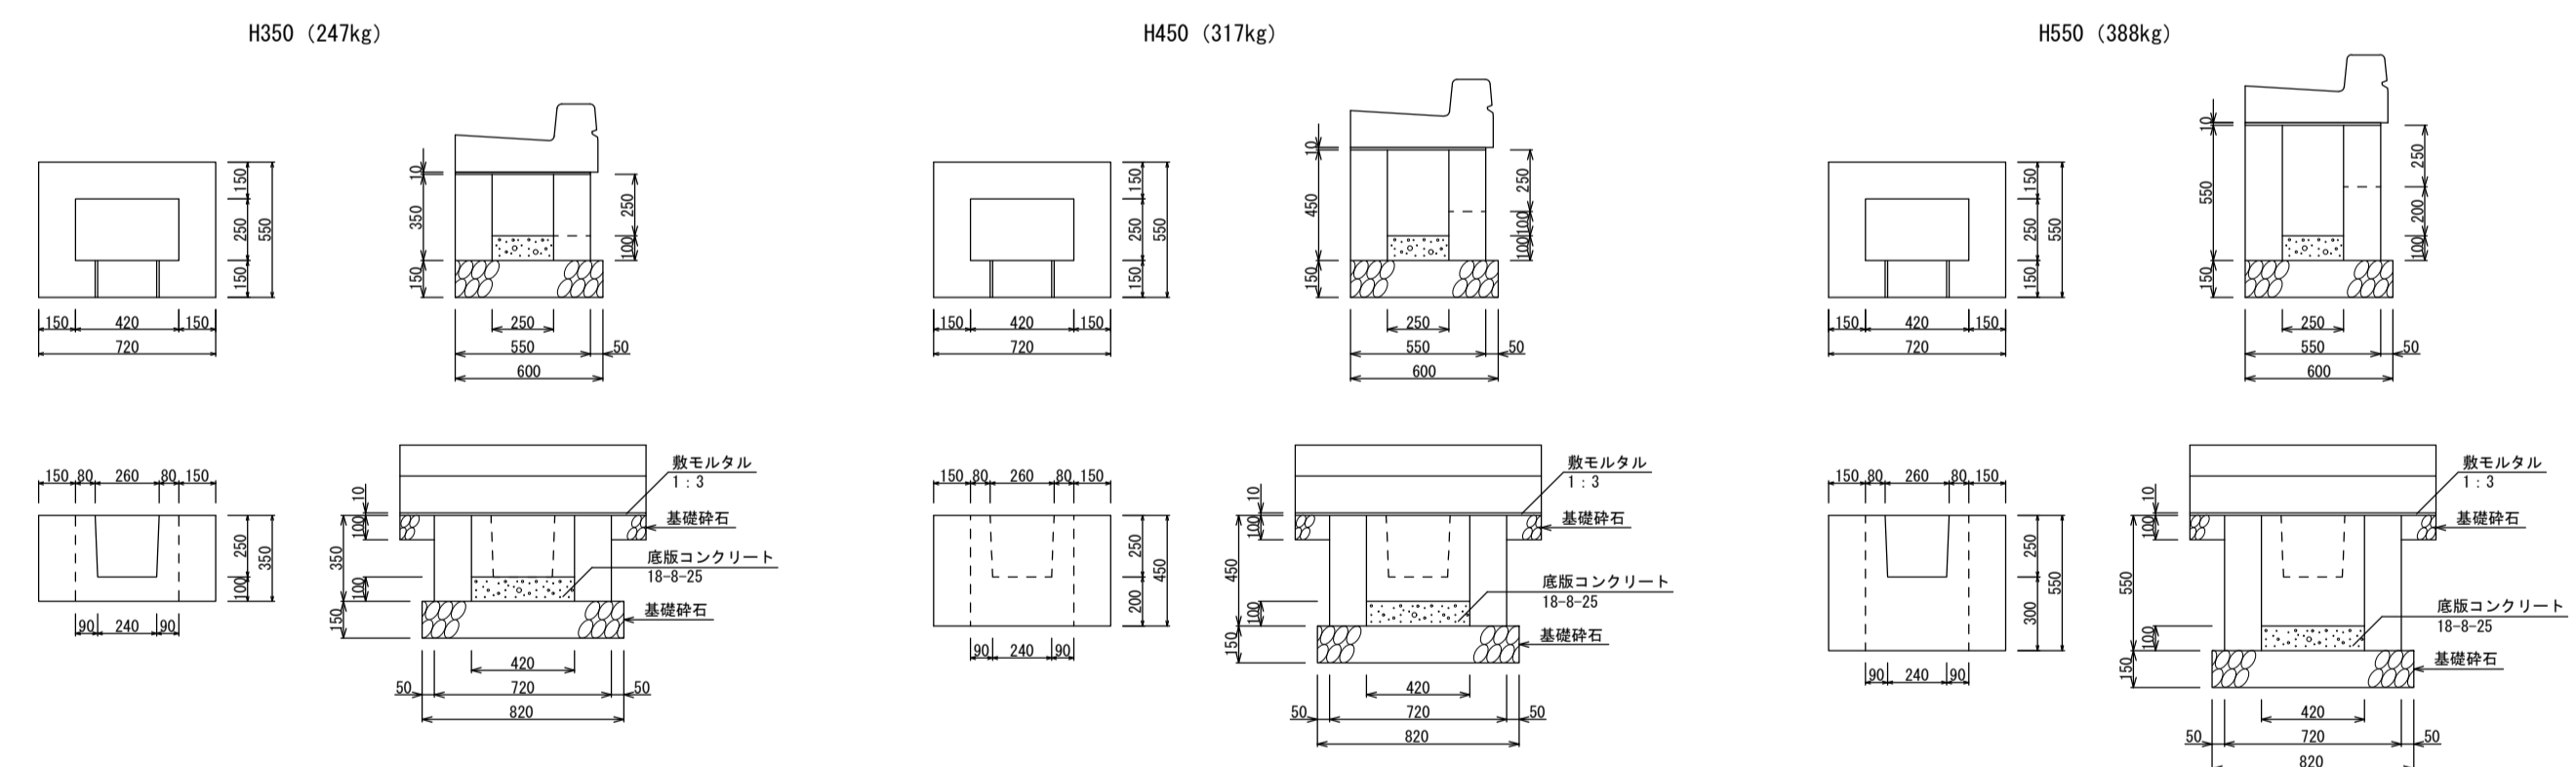

材料表 (10箇所当り)

種別	規格	単位	数量
緑塊	B580-L1000	個	10.0
緑塊用グレーチング		枚	10.0
敷モルタル	1:3	m <sup>3</sup>	0.044
基礎碎石	RC-40	m <sup>2</sup>	1.62
街渠樹	H350	個	10.0
底板コンクリート	18-8-25	m <sup>3</sup>	0.105
基礎碎石	街渠樹 RC-40	m <sup>3</sup>	4.92

材料表 (10箇所当り)

種別	規格	単位	数量
緑塊	B580-L1000	個	10.0
緑塊用グレーチング		枚	10.0
敷モルタル	1:3	m <sup>3</sup>	0.044
基礎碎石	RC-40	m <sup>2</sup>	1.62
街渠樹	H450	個	10.0
底板コンクリート	18-8-25	m <sup>3</sup>	0.105
基礎碎石	街渠樹 RC-40	m <sup>3</sup>	4.92

材料表 (10箇所当り)

種別	規格	単位	数量
緑塊	B580-L1000	個	10.0
緑塊用グレーチング		枚	10.0
敷モルタル	1:3	m <sup>3</sup>	0.044
基礎碎石	RC-40	m <sup>2</sup>	1.62
街渠樹	H550	個	10.0
底板コンクリート	18-8-25	m <sup>3</sup>	0.105
基礎碎石	街渠樹 RC-40	m <sup>3</sup>	4.92

名称	L型側溝 A-15(両面)草防止仕様		
縮尺	1:30	日付	2023.5.1
会社名	藤岡コンクリート工業株式会社		