

# ベース付歩車道境界ブロック 草防止仕様


群馬県土木工事標準図集に準拠

S=1:10


一般部 (332kg)




水抜き部 (323kg)

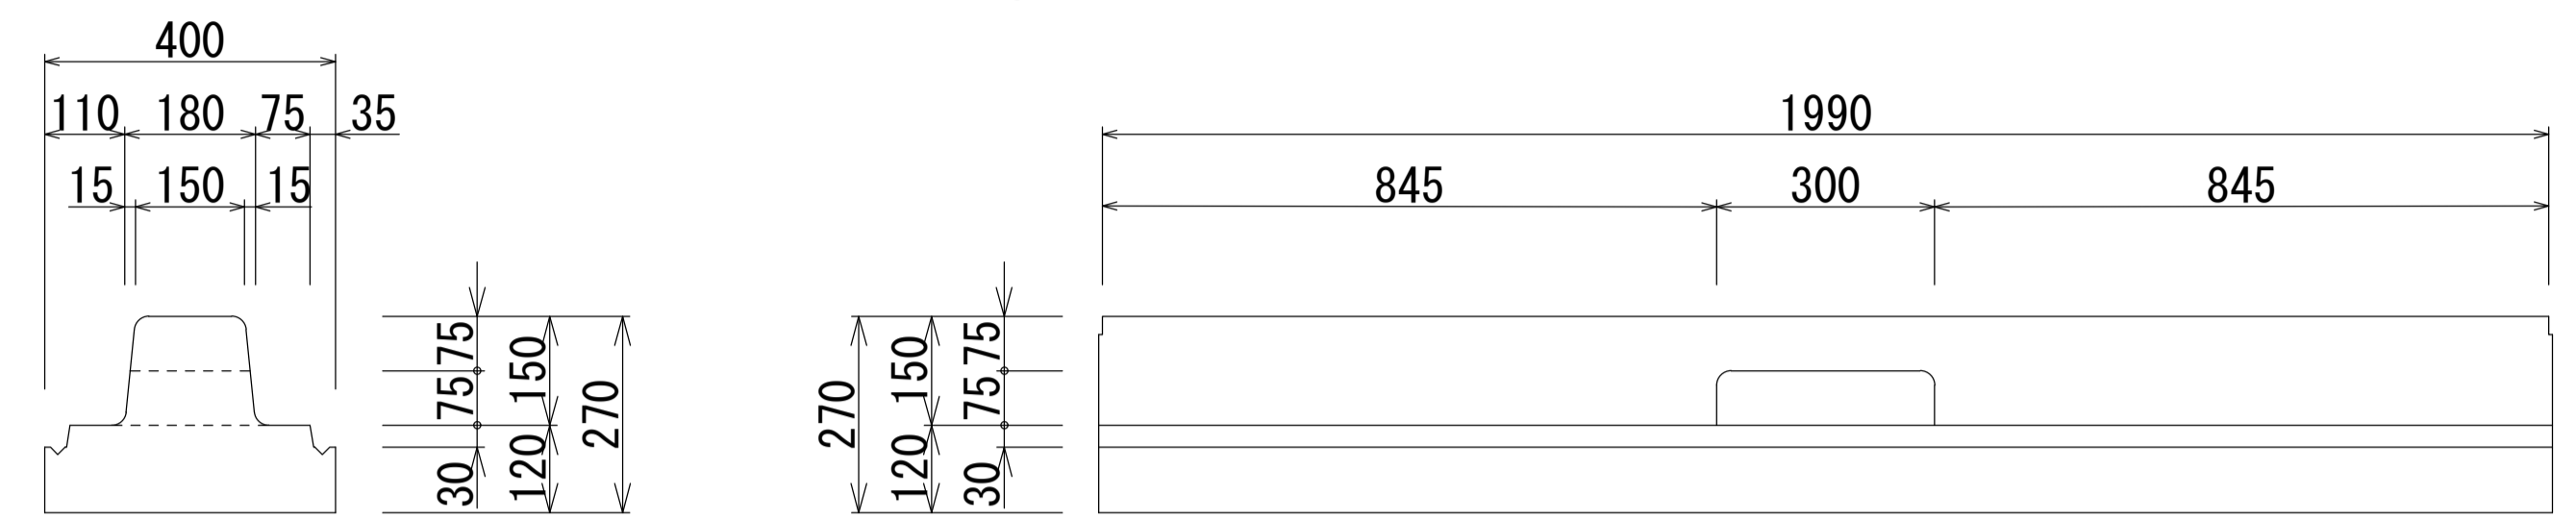


切下げ部 (318kg)

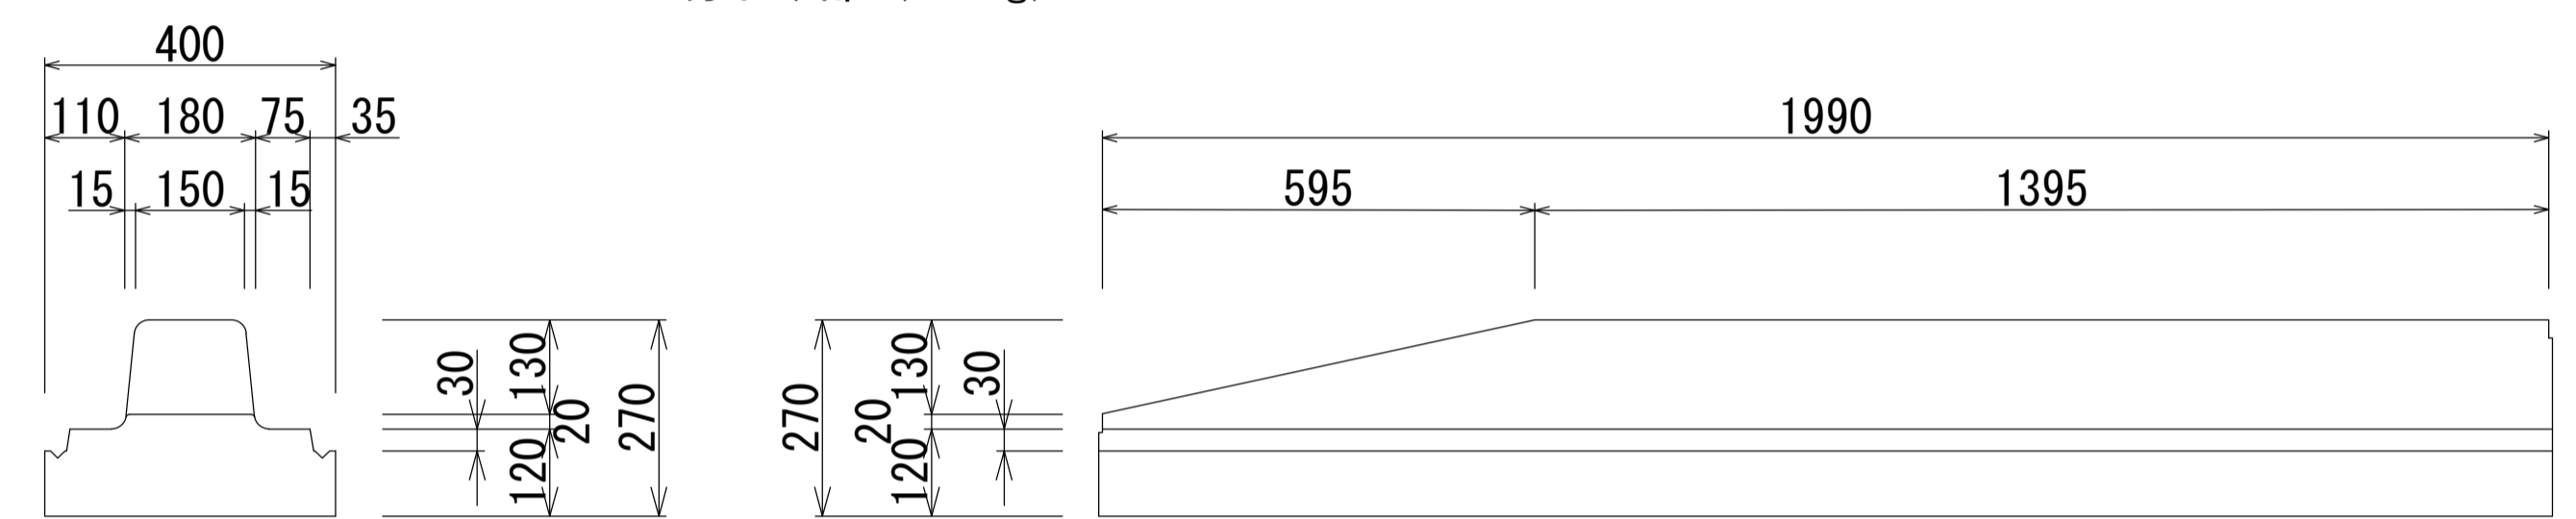

切下げ部 (反射板付) (318kg)

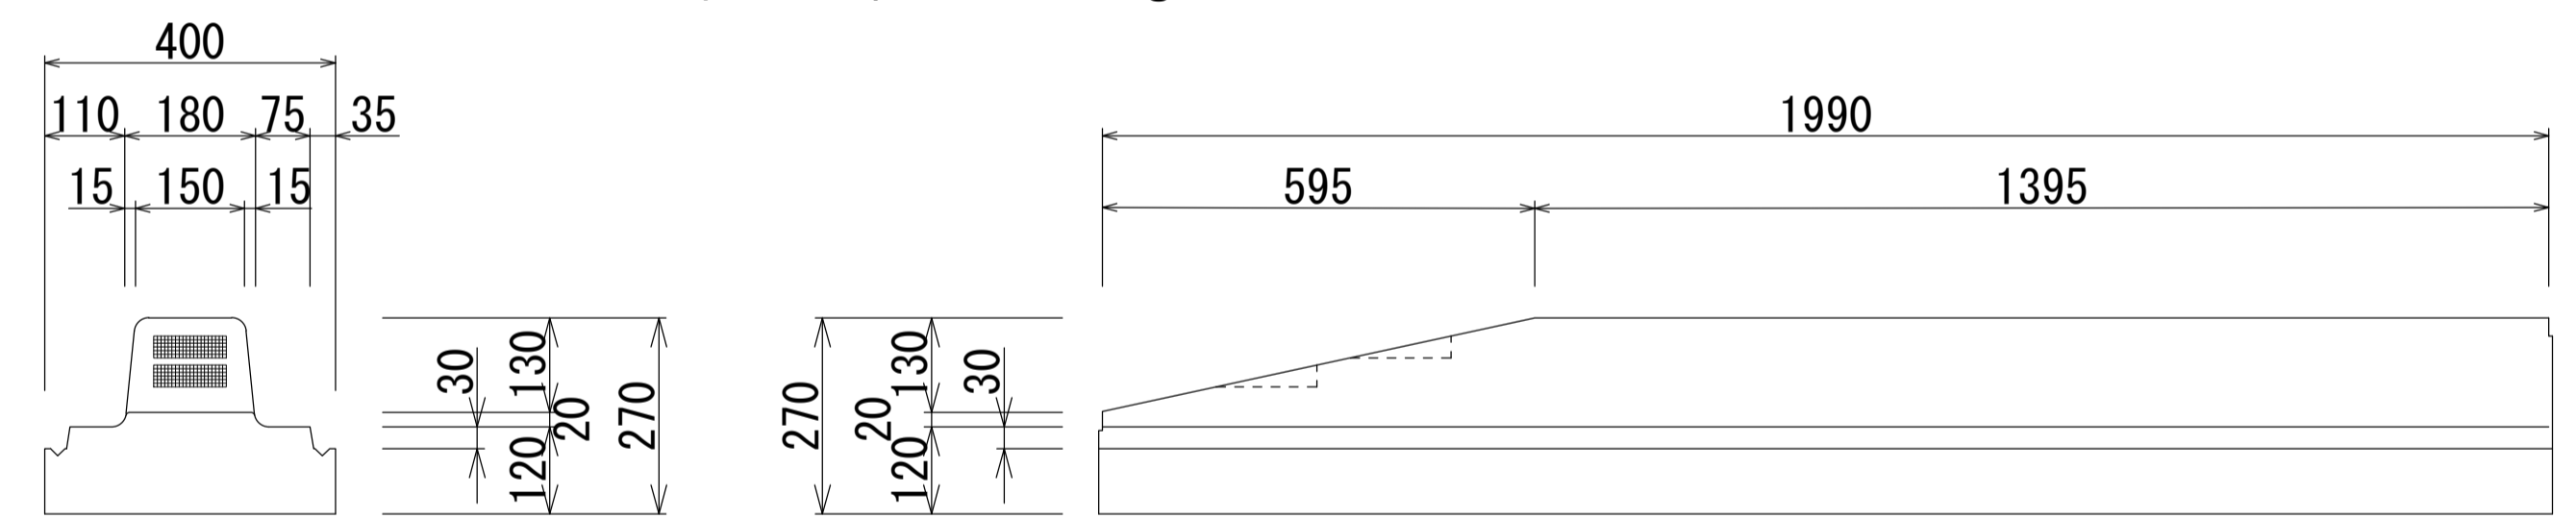

乗入れ部 (318kg)

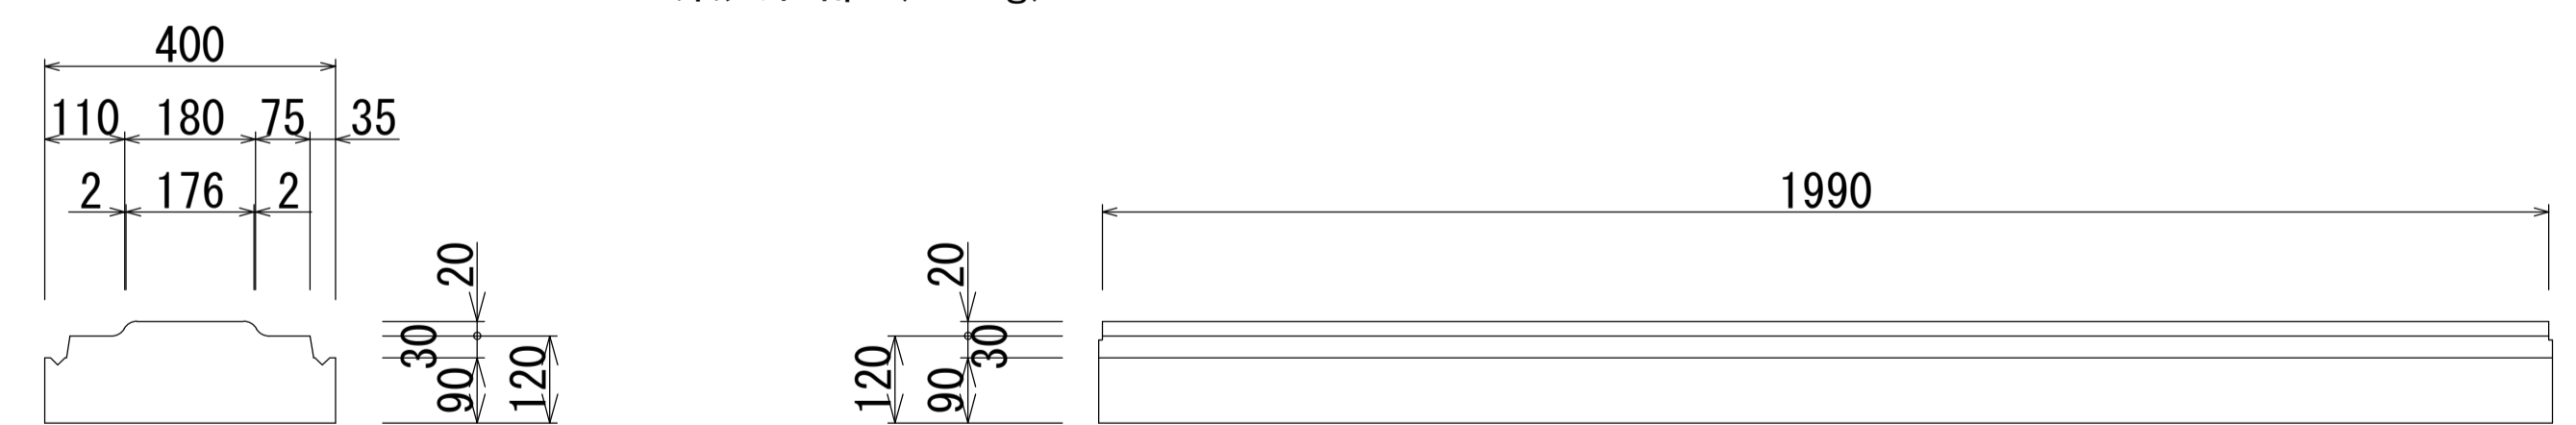

材料表

(10m当り)

種別	規格	単位	数量
ブロック	A種 L=2000	個	5.0
敷モルタル	1:3	m <sup>3</sup>	0.08
基礎碎石	RC-40	m <sup>2</sup>	4.50

名称	ベース付歩車道境界ブロック 草防止仕様		
縮尺	1:10	日付	2023.5.1
会社名	藤岡コンクリート工業株式会社		