
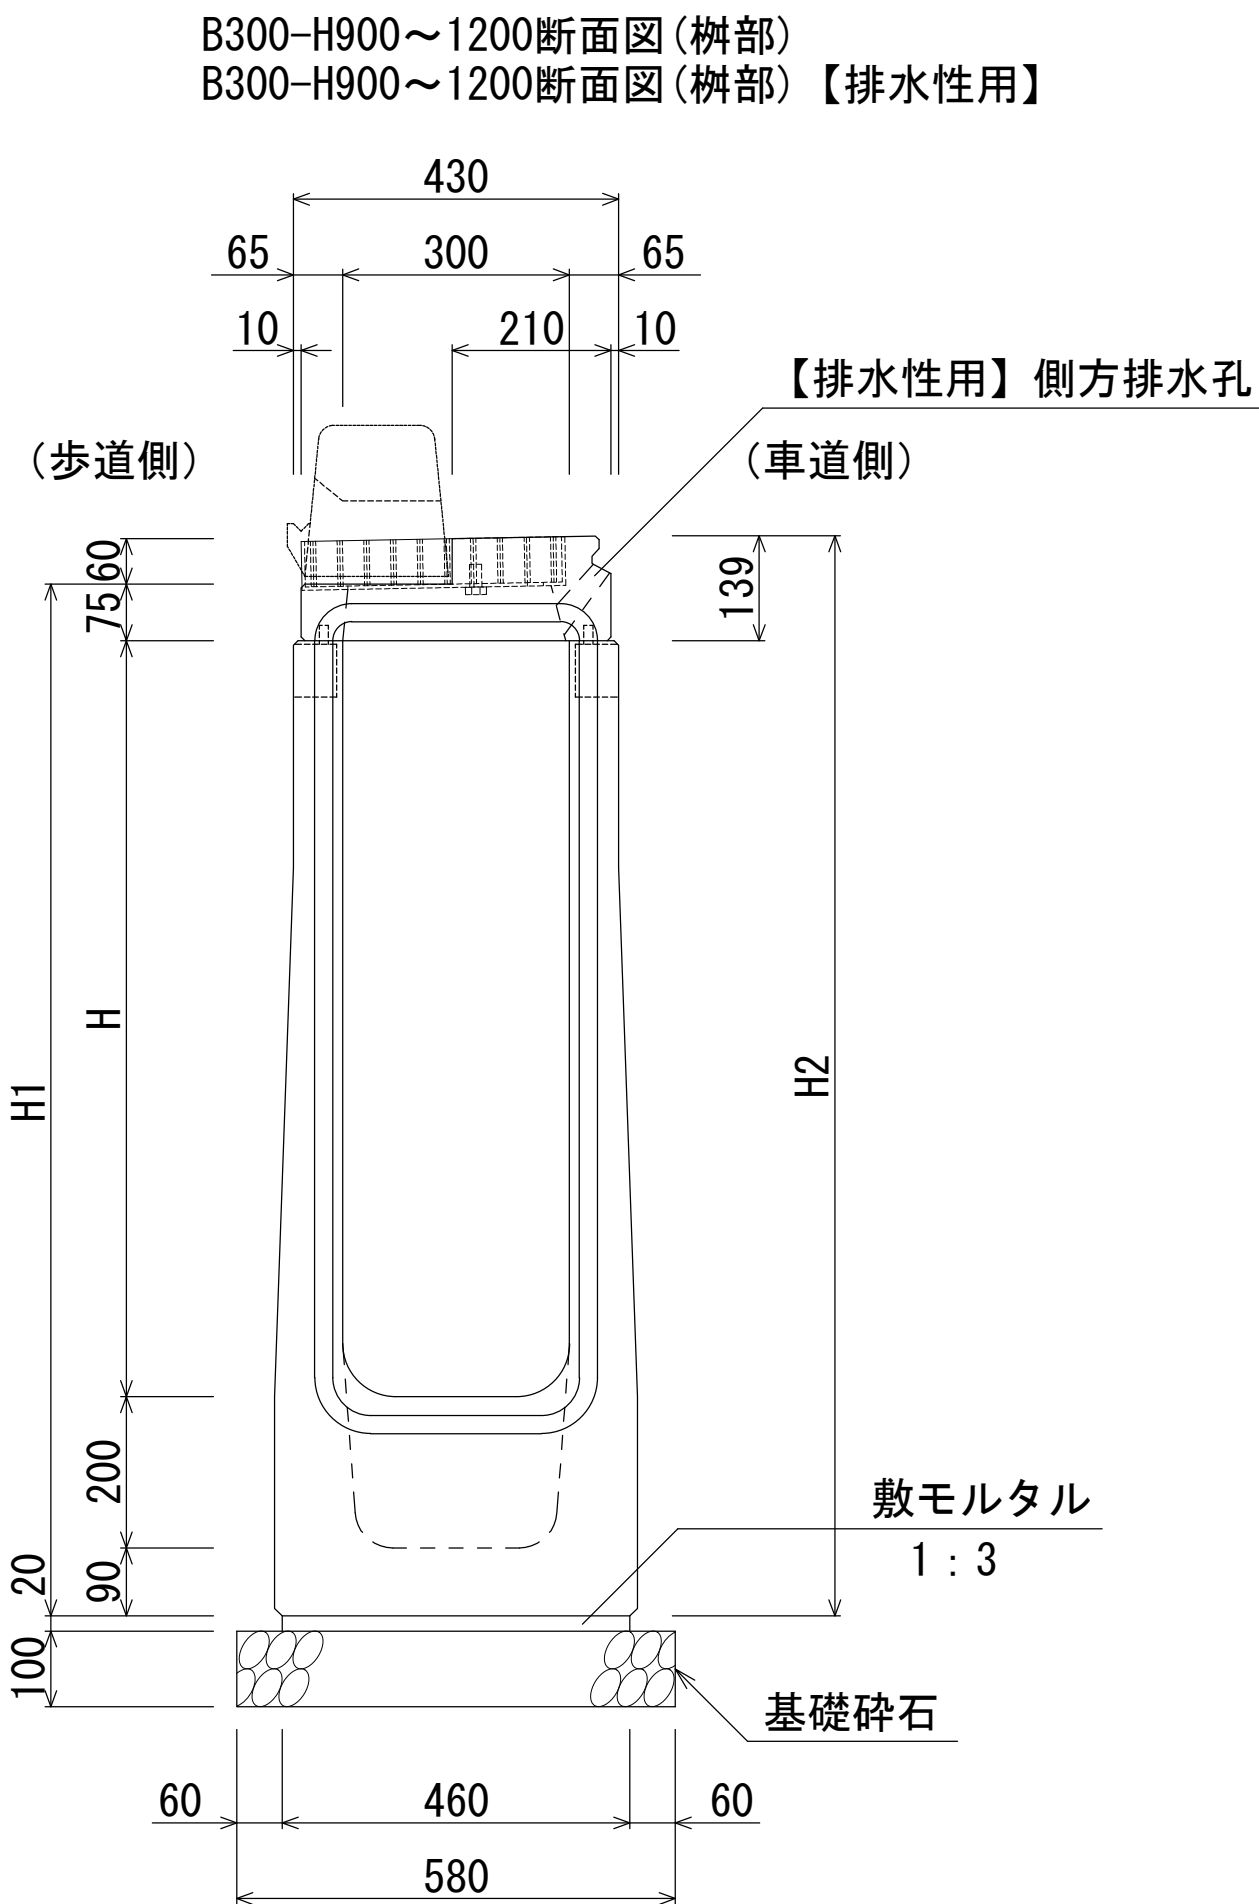
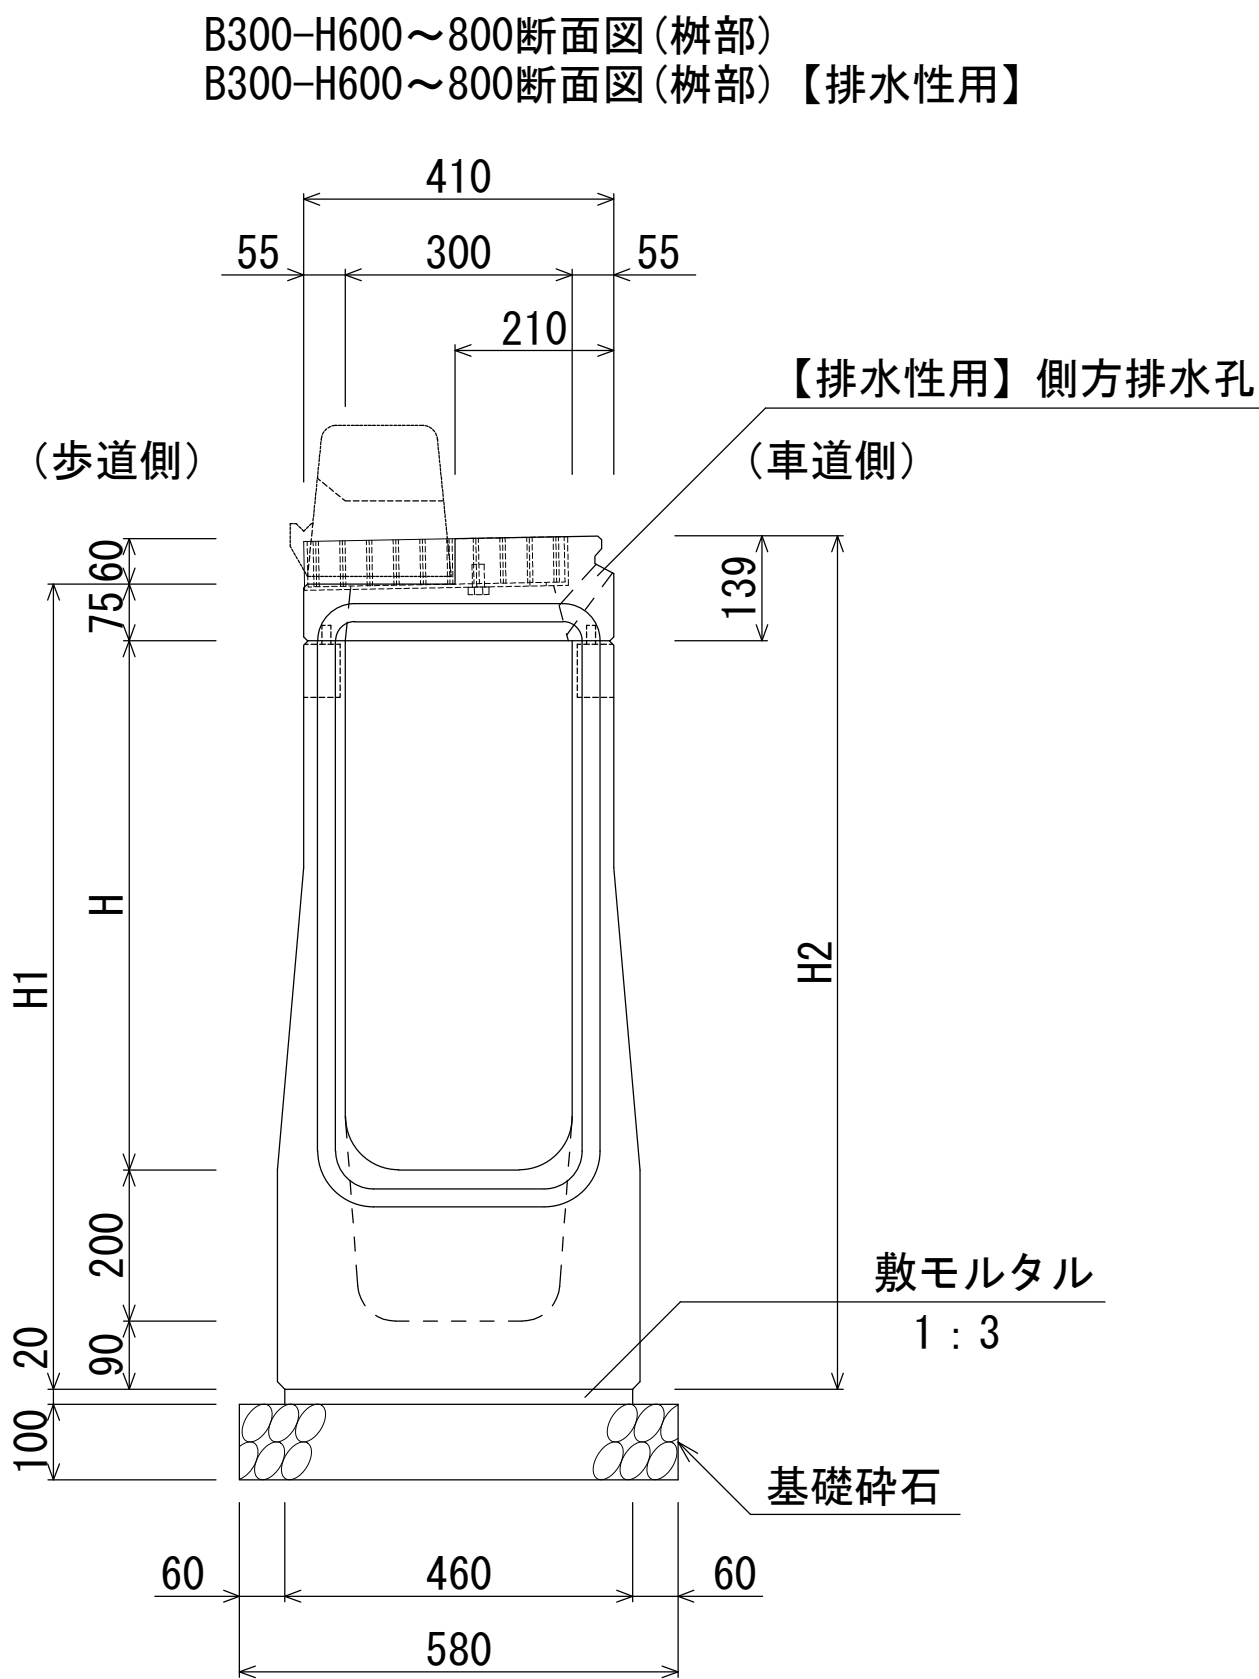


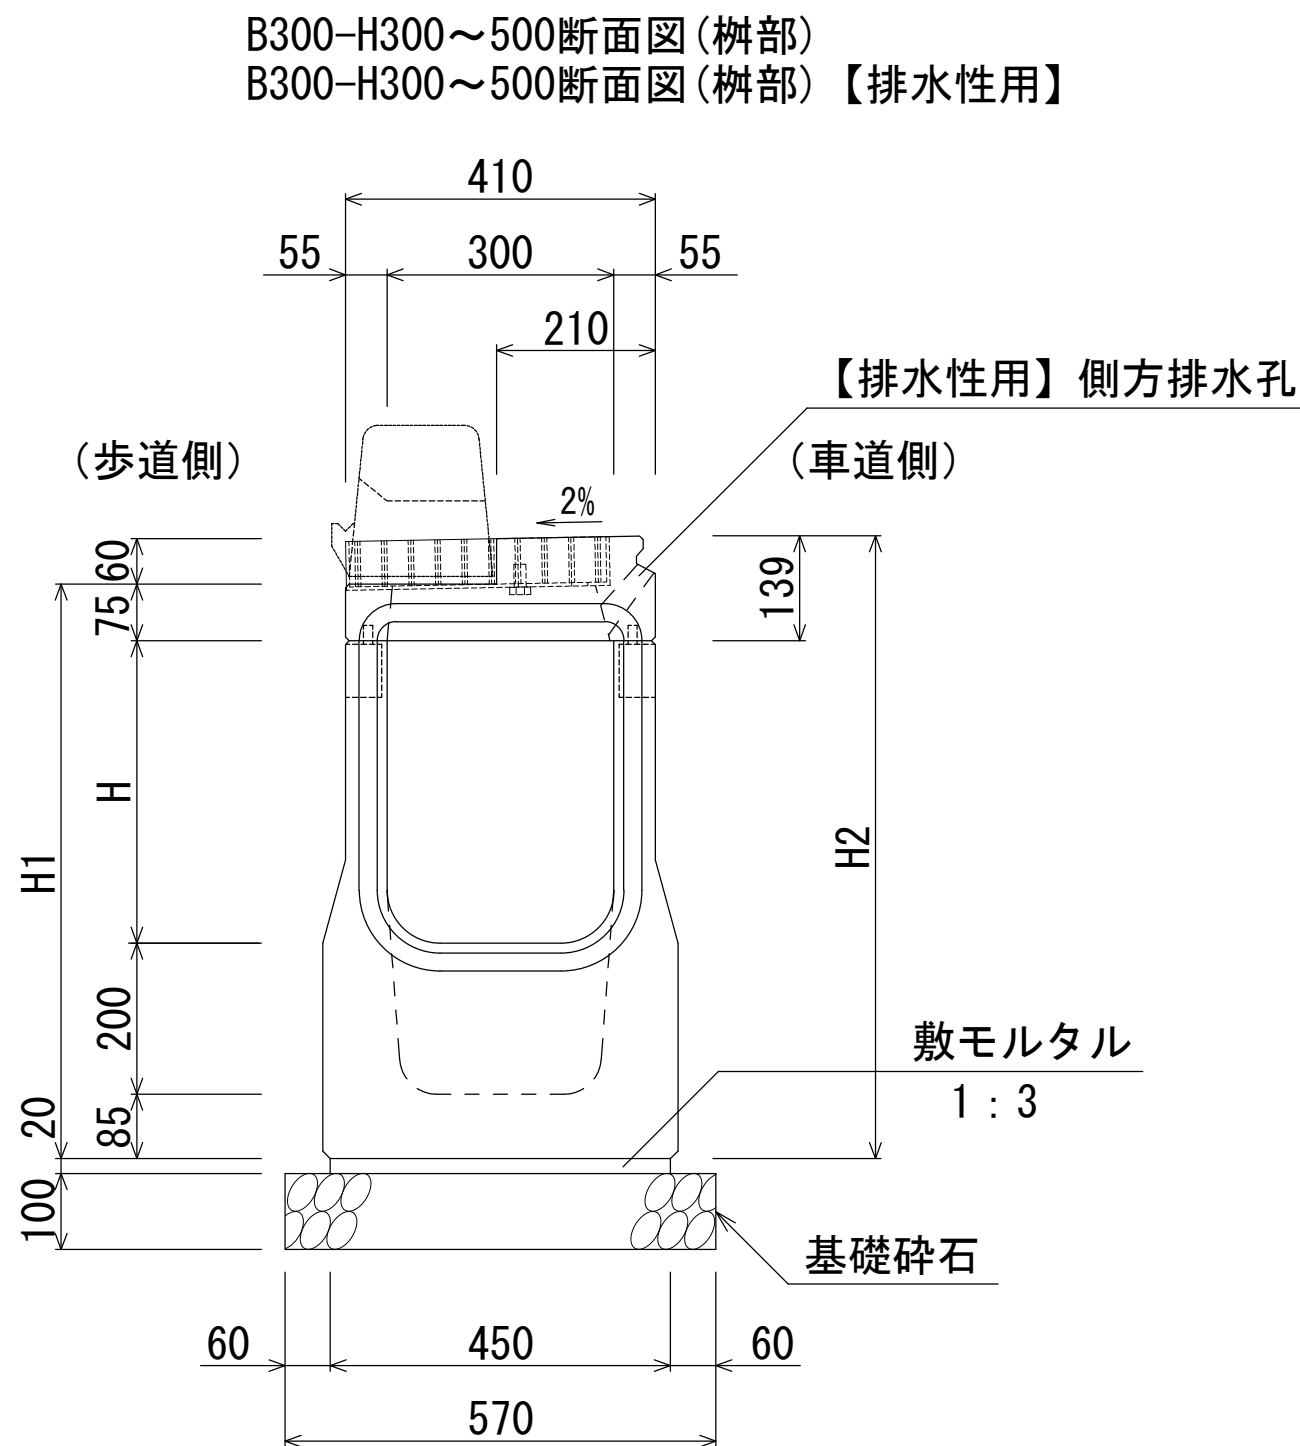

寸法表

名 称	H	H1	H2	質量 (kg)
基本型-30×30 (柵部)	300	660	724	401
基本型-30×40 (柵部)	400	760	824	428
基本型-30×50 (柵部)	500	860	924	455

寸法表

名 称	H	H1	H2	質量 (kg)
基本型-30×60 (柵部)	600	965	1029	515
基本型-30×70 (柵部)	700	1065	1129	542
基本型-30×80 (柵部)	800	1165	1229	569

寸法表

名 称	H	H1	H2	質量 (kg)
基本型-30×90 (柵部)	900	1265	1329	648
基本型-30×100 (柵部)	1000	1365	1429	680
基本型-30×110 (柵部)	1100	1465	1529	712
基本型-30×120 (柵部)	1200	1565	1629	744

材料表



(1基当り)			
種 別	規 格	単位	数量
管渠型側溝	B300-H300～500 (柵部)	本	1.00
敷モルタル	1 : 3	m ³	0.009
基礎碎石	RC-40	m ²	0.57

材料表

(1基当り)			
種 別	規 格	単位	数量
管渠型側溝	B300-H600～800 (柵部)	本	1.00
敷モルタル	1 : 3	m ³	0.009
基礎碎石	RC-40	m ²	0.58

材料表

(1基当り)			
種 別	規 格	単位	数量
管渠型側溝	B300-H900～1200 (柵部)	本	1.00
敷モルタル	1 : 3	m ³	0.009
基礎碎石	RC-40	m ²	0.58

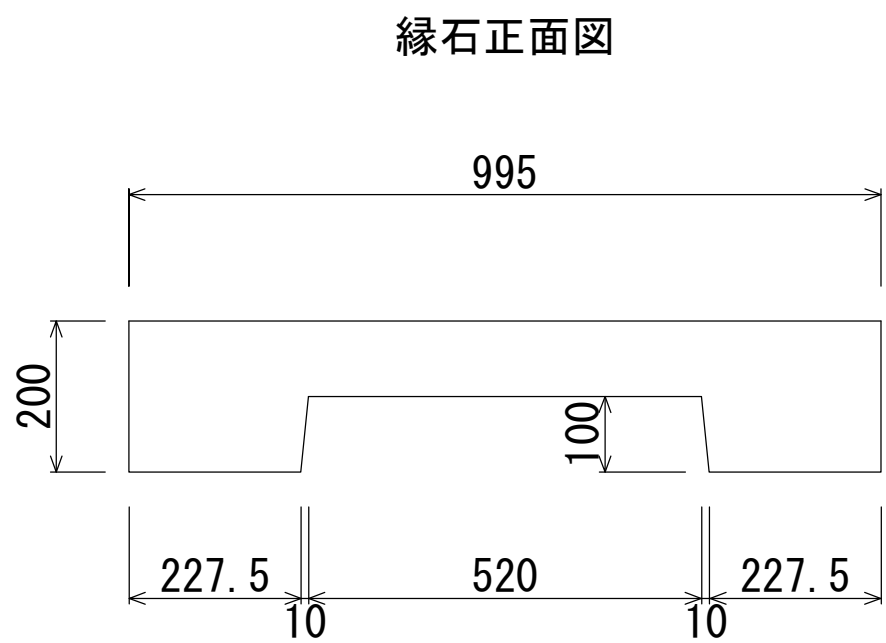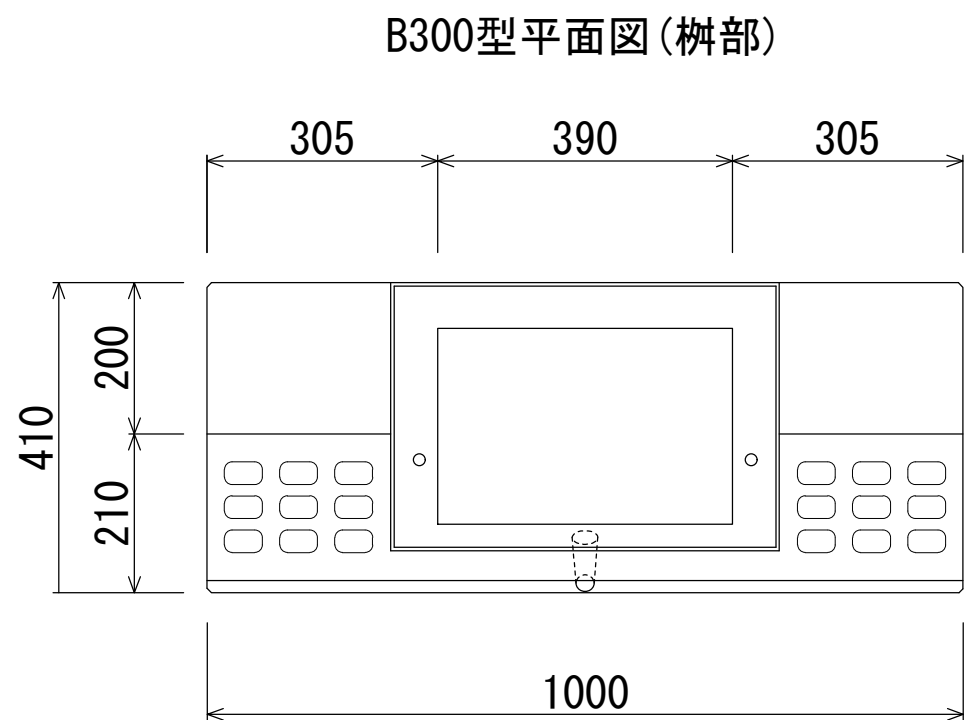

※エプロンには、すべり抵抗値を上げるため模様を付す。


【 留 意 事 項 】

- ・主として車道に平行して設置するものとする。
- ・許容通水幅は、路肩端部（境界ブロックとの交点）から車道側～1mとする。
- ・標準部、集水部、柵部の配置の組み合わせにより必要な排水能力を確保すること。
- ・排水性舗装の場合は、浸透させた路面排水を排水するための側方排水孔を設けること。
- ・製品間の接合は、側溝に相互の一体性を確保し、接続部は十分な止水効果がある止水性材料（止水ゴムスポンジ）による接合とする。


名 称	群馬県型管渠型側溝 (B300 基本型/自由勾配型兼用・柵部)		
縮 尺	1 : 10	日 付	2023. 7. 1
会社名	藤岡コンクリート工業株式会社		

群馬県型管渠型側溝 (B300 基本型/自由勾配型兼用・樹部)


S=1:20

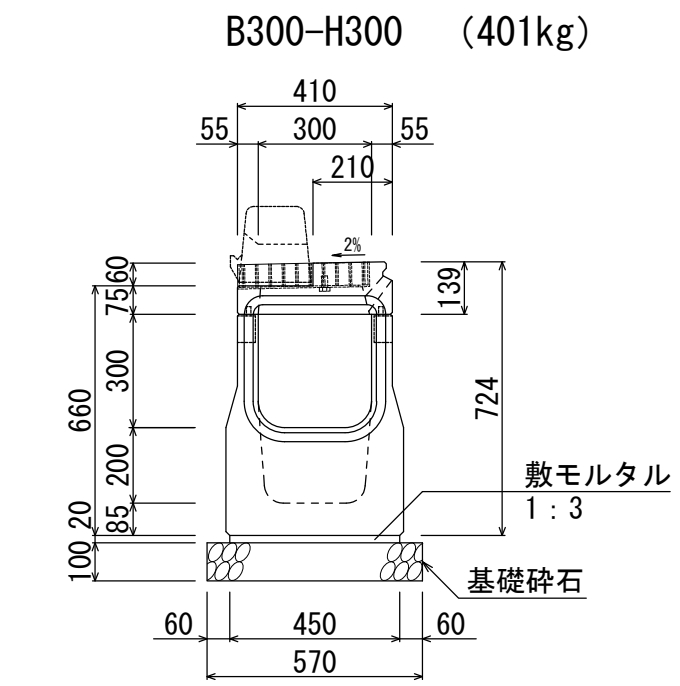


材料表 (1基当り)			
名 称	規 格	単位	数量
管渠型側溝	B300-H300	本	1.00
敷モルタル	1 : 3	m ²	0.009
基礎碎石	RC-40	m ²	0.57

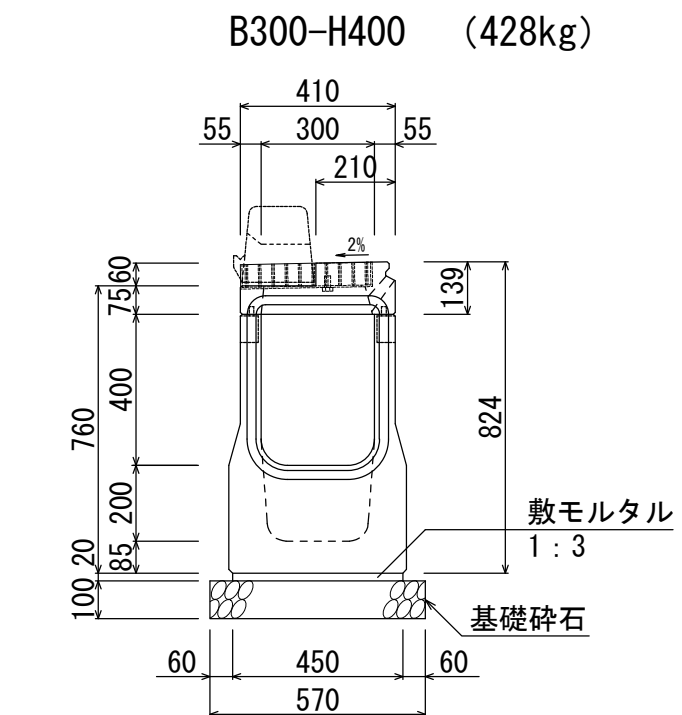


材料表 (1基当り)			
名 称	規 格	単位	数量
管渠型側溝	B300-H400	本	1.00
敷モルタル	1 : 3	m ²	0.009
基礎碎石	RC-40	m ²	0.57

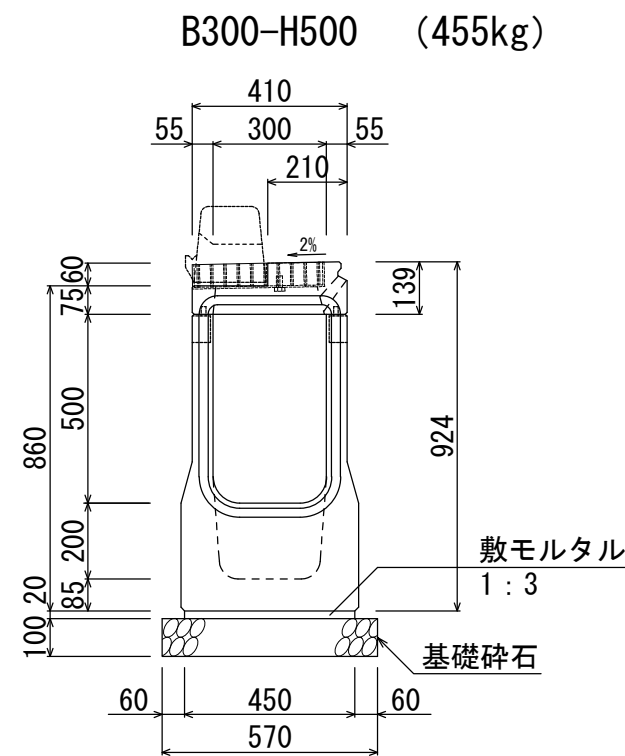


材料表 (1基当り)			
名 称	規 格	単位	数量
管渠型側溝	B300-H500	本	1.00
敷モルタル	1 : 3	m ²	0.009
基礎碎石	RC-40	m ²	0.57

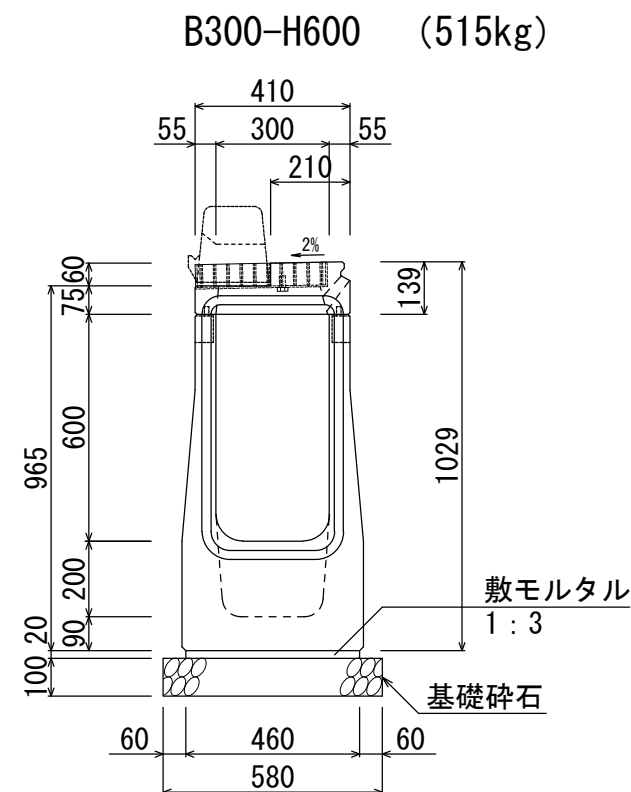


材料表 (1基当り)			
名 称	規 格	単位	数量
管渠型側溝	B300-H600	本	1.00
敷モルタル	1 : 3	m ²	0.009
基礎碎石	RC-40	m ²	0.58

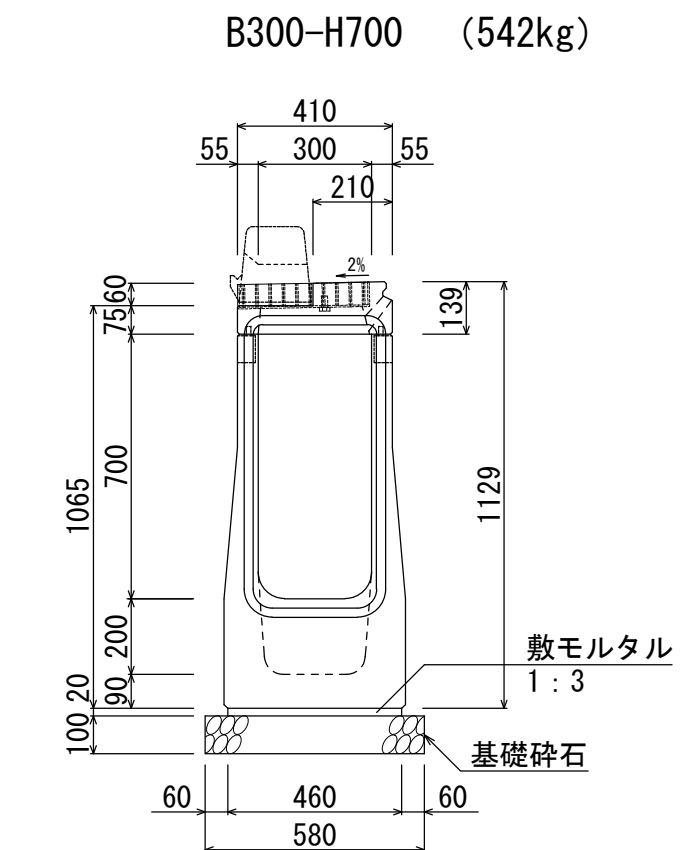


材料表 (1基当り)			
名 称	規 格	単位	数量
管渠型側溝	B300-H700	本	1.00
敷モルタル	1 : 3	m ²	0.009
基礎碎石	RC-40	m ²	0.58

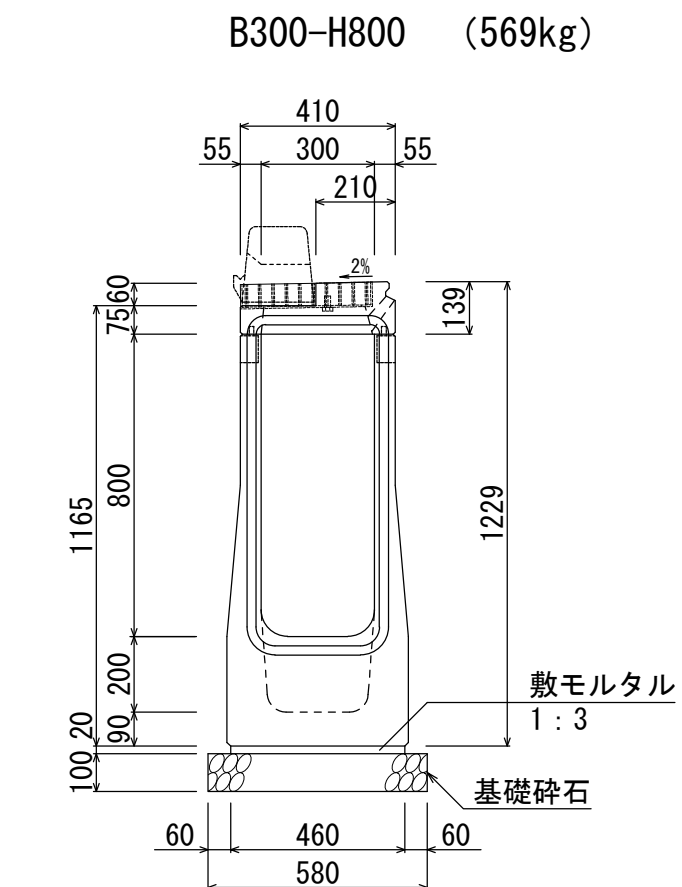


材料表 (1基当り)			
名 称	規 格	単位	数量
管渠型側溝	B300-H800	本	1.00
敷モルタル	1 : 3	m ²	0.009
基礎碎石	RC-40	m ²	0.58

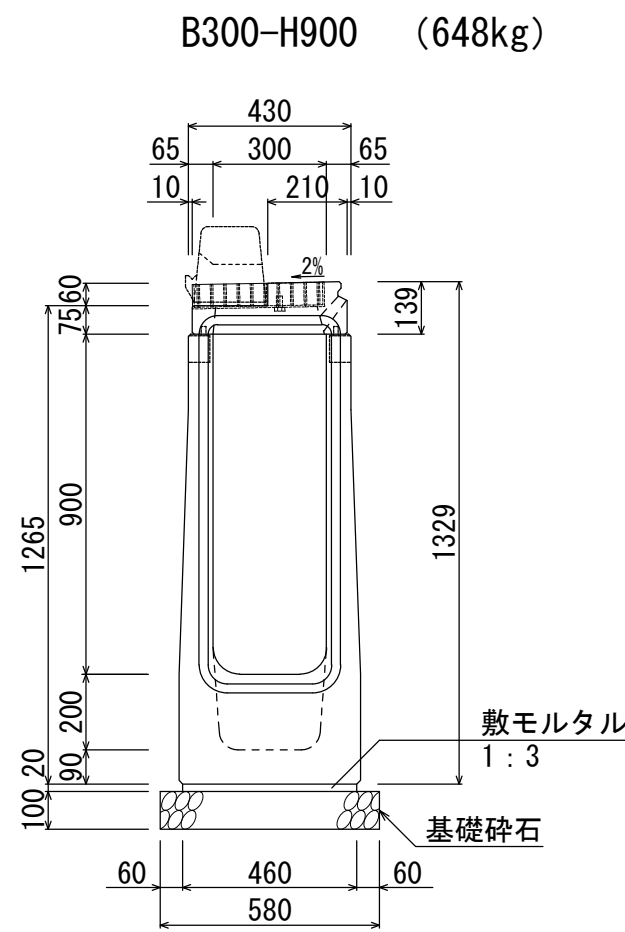


材料表 (1基当り)			
名 称	規 格	単位	数量
管渠型側溝	B300-H900	本	1.00
敷モルタル	1 : 3	m ²	0.009
基礎碎石	RC-40	m ²	0.58

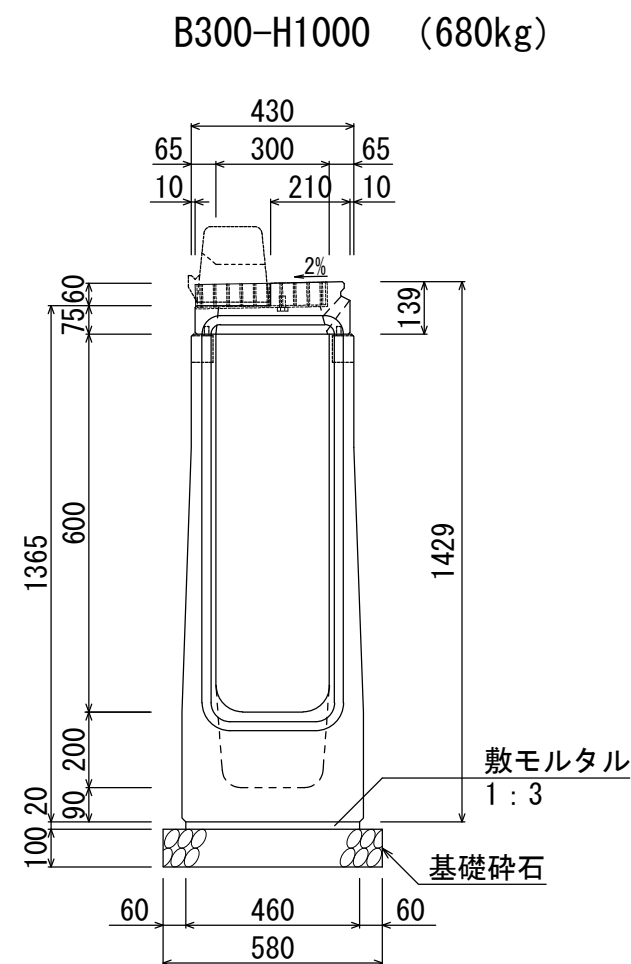

材料表 (1基当り)			
名 称	規 格	単位	数量
管渠型側溝	B300-H1000	本	1.00
敷モルタル	1 : 3	m ²	0.009
基礎碎石	RC-40	m ²	0.58

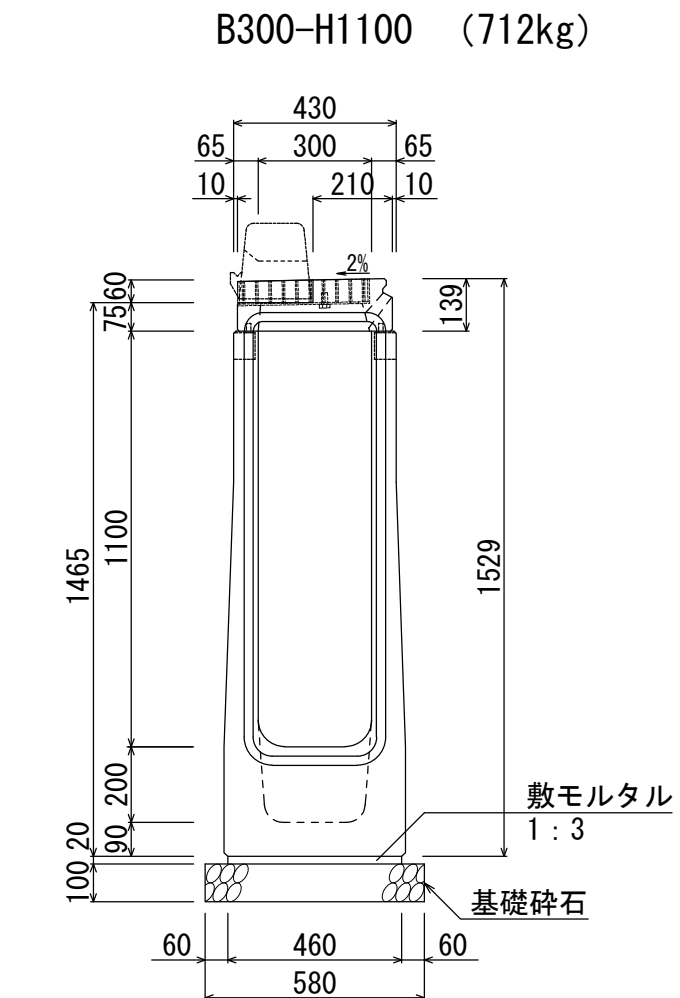

材料表 (1基当り)			
名 称	規 格	単位	数量
管渠型側溝	B300-H1100	本	1.00
敷モルタル	1 : 3	m ²	0.009
基礎碎石	RC-40	m ²	0.58

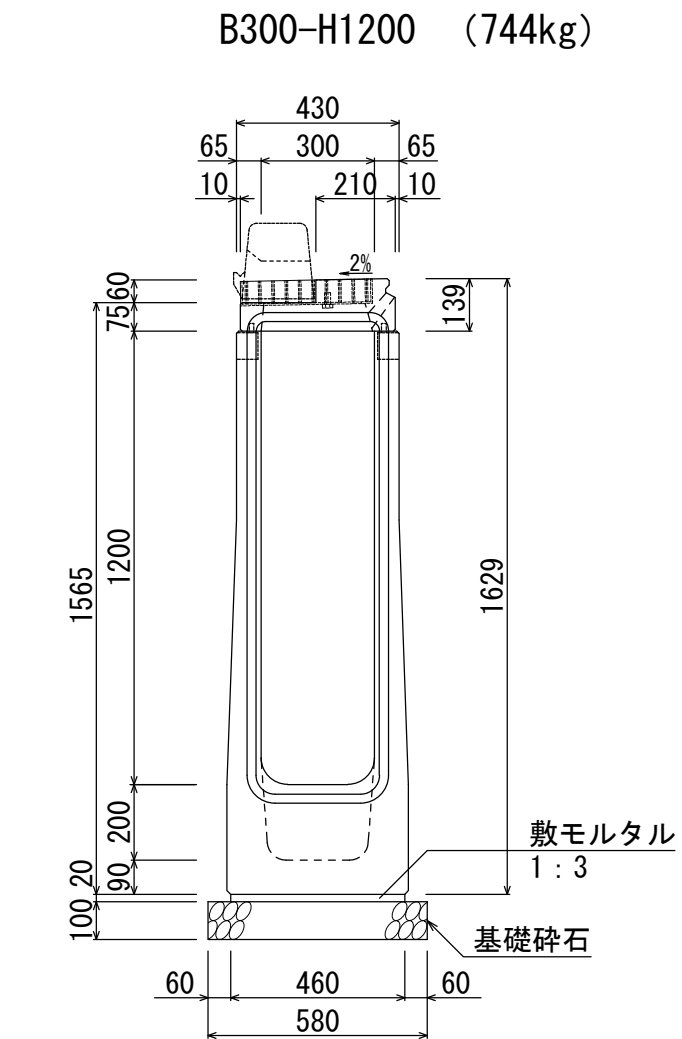

材料表 (1基当り)			
名 称	規 格	単位	数量
管渠型側溝	B300-H1200	本	1.00
敷モルタル	1 : 3	m ²	0.009
基礎碎石	RC-40	m ²	0.58

名 称	群馬県型管渠型側溝 (B300 基本型/自由勾配型兼用・樹部)		
縮 尺	1 : 20	日 付	2023. 7. 1
会社名	藤岡コンクリート工業株式会社		