


ベース付歩車道境界ブロック


群馬県土木工事標準図集に準拠

S=1:10


一般部 (340kg)

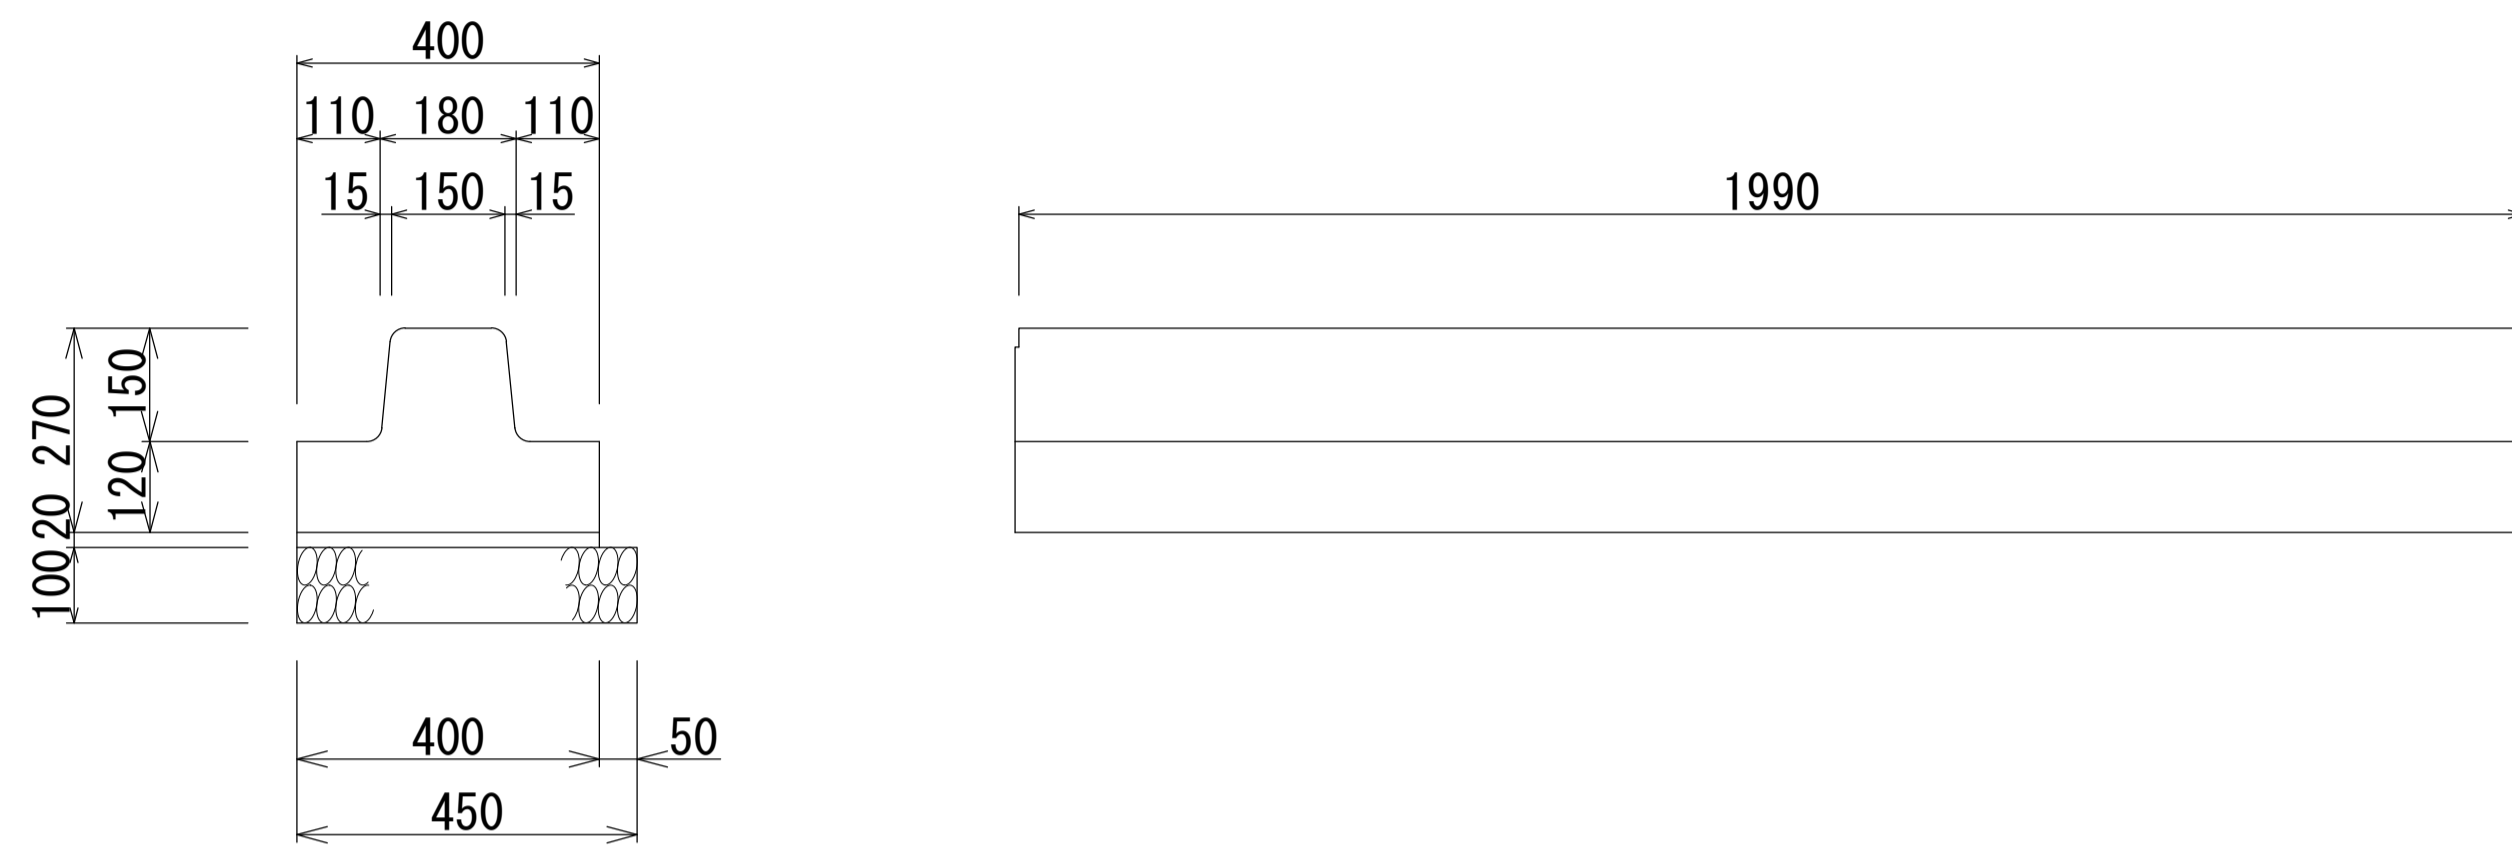


水抜き部 (331kg)

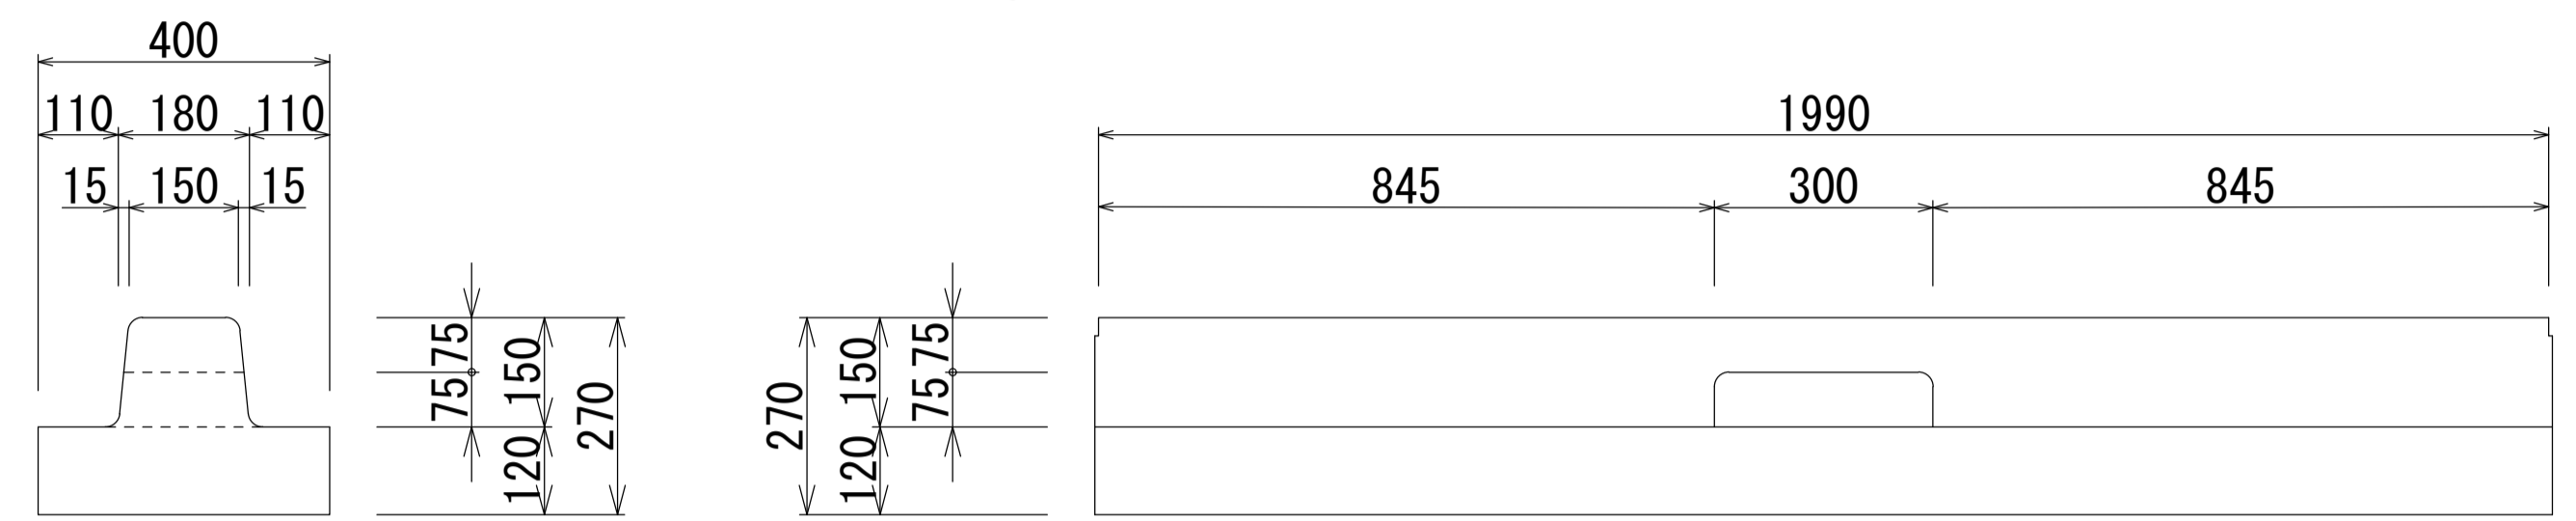


切下げ部 (326kg)

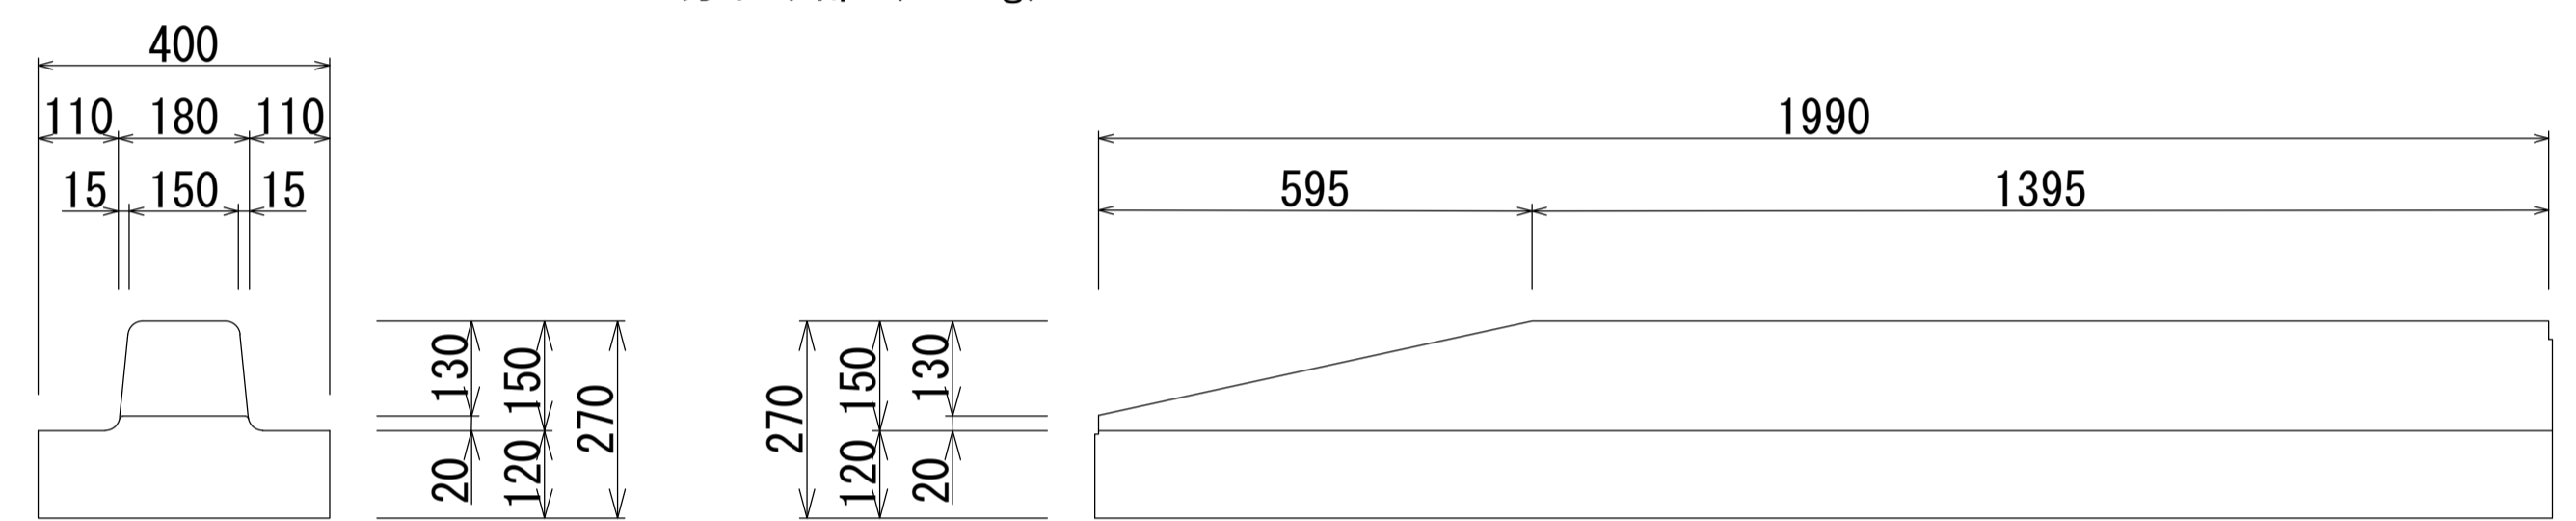

切下げ部 (反射板付) (326kg)

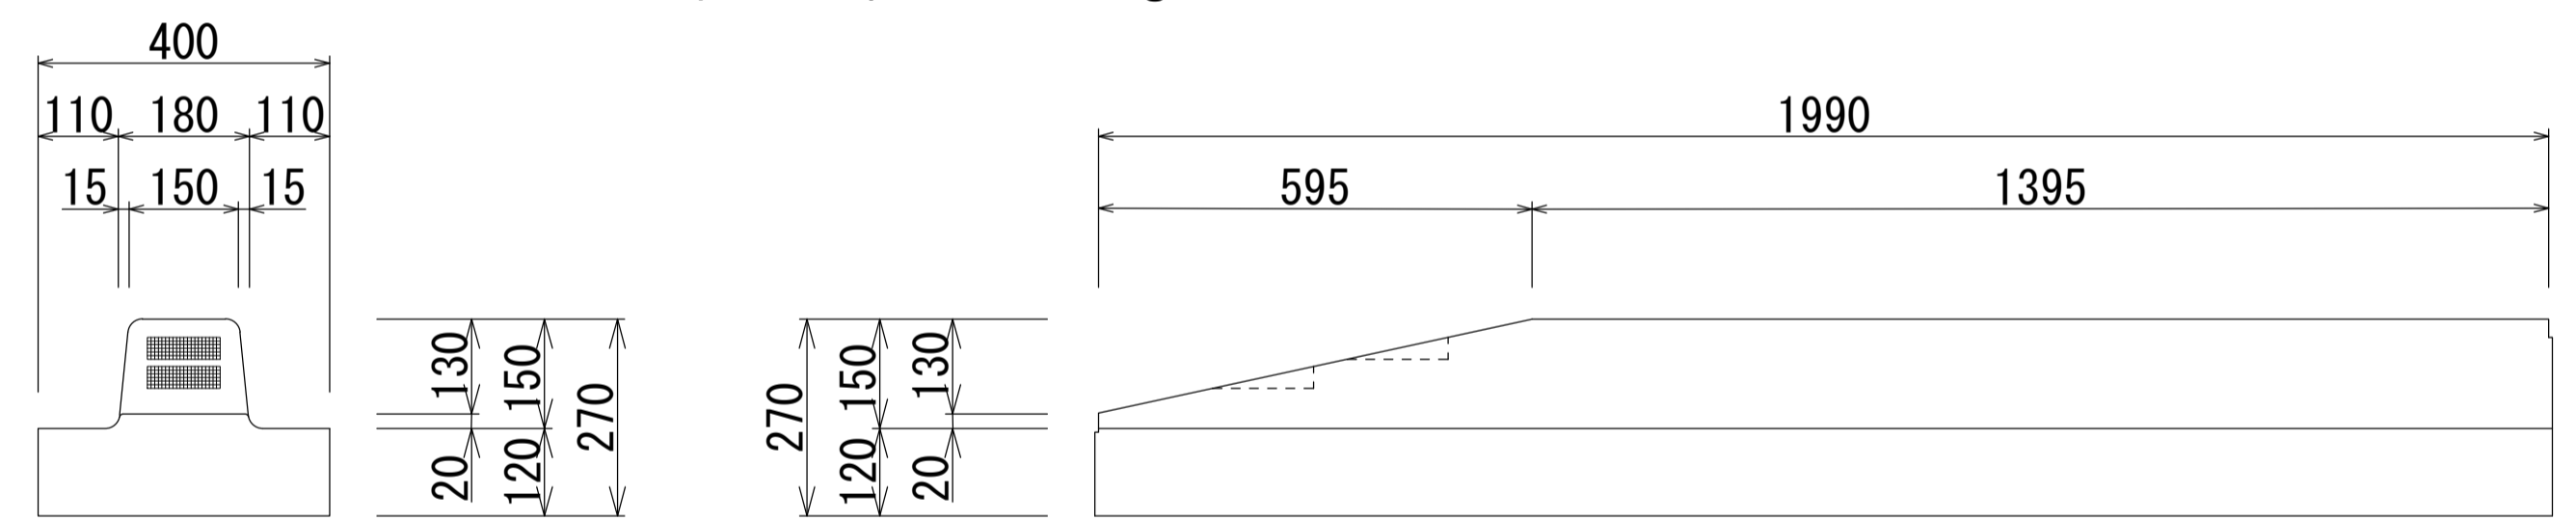

乗入れ部 (241kg)

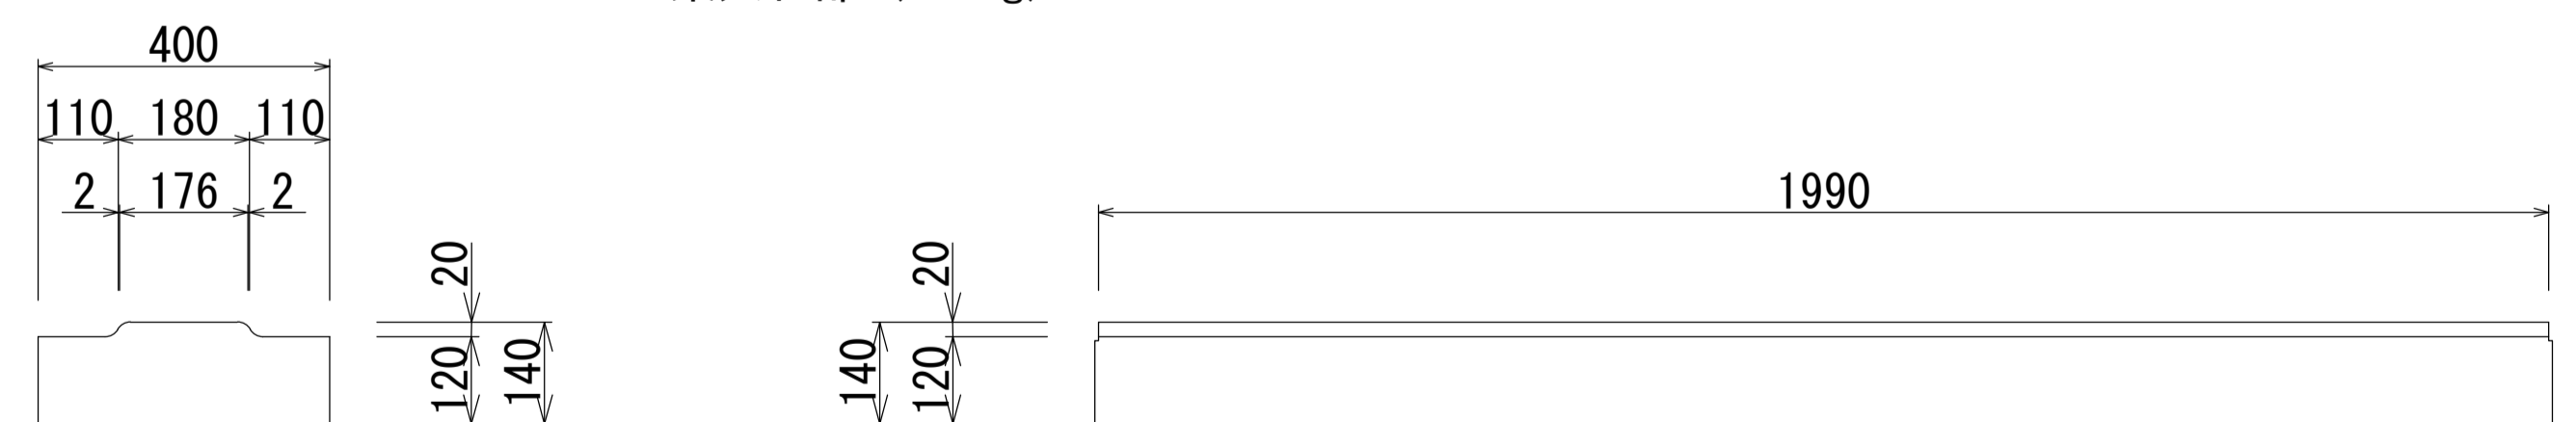

材料表

(10m当り)

種別	規格	単位	数量
ブロック	A種 L=2000	個	5.0
敷モルタル	1:3	m ³	0.08
基礎碎石	RC-40	m ²	4.50

名称	ベース付歩車道境界ブロック		
縮尺	1:10	日付	2023.5.1
会社名	藤岡コンクリート工業株式会社		