


# ベース付歩車道境界ブロックC型


S-1:10

群馬県土木工事標準図集に準拠


一般部 (555kg)

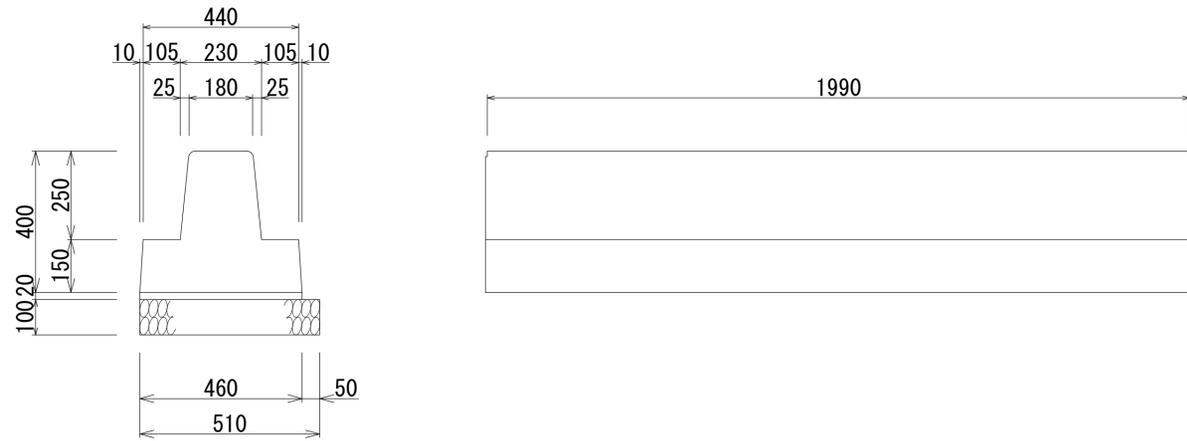


水抜き部 (537kg)

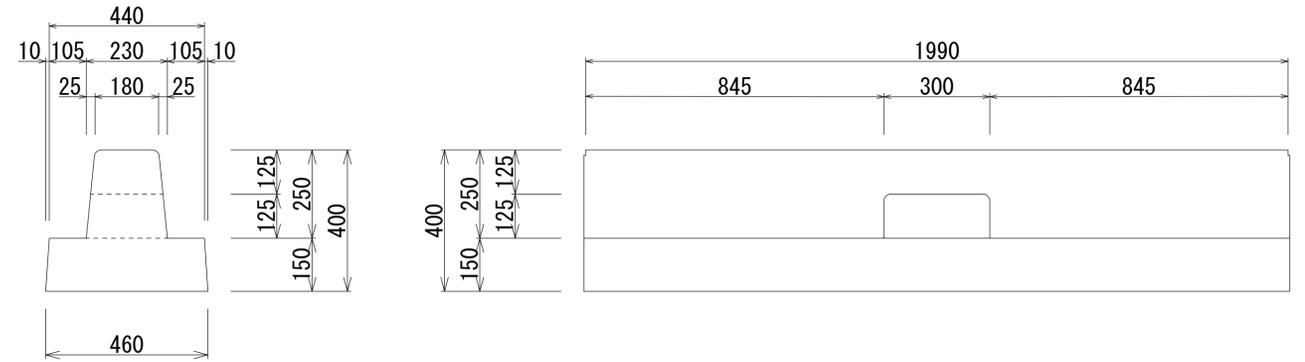

切下げ部 (516kg)

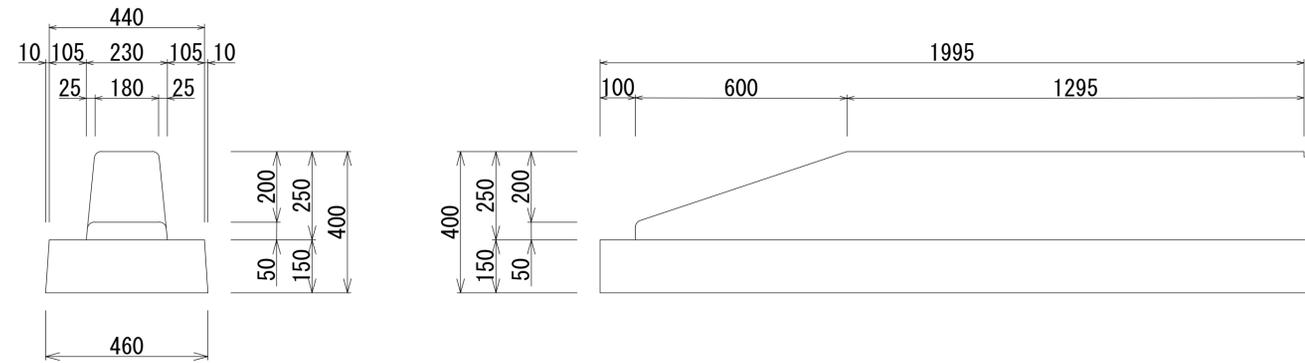

切下げ部 (反射板付) (516kg)

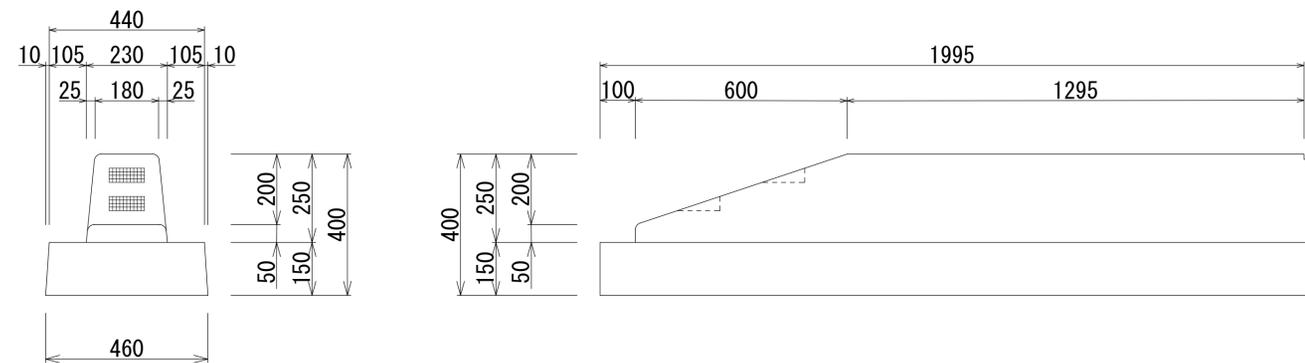

材料表

(10m当り)

種別	規格	単位	数量
ブロック	C種 L=2000	個	5.0
敷モルタル	1:3	m <sup>3</sup>	0.092
基礎碎石	RC-40	m <sup>2</sup>	5.10

名称	ベース付歩車道境界ブロックC型		
縮尺	1:10	日付	2024.1.1
会社名	藤岡コンクリート工業株式会社		