


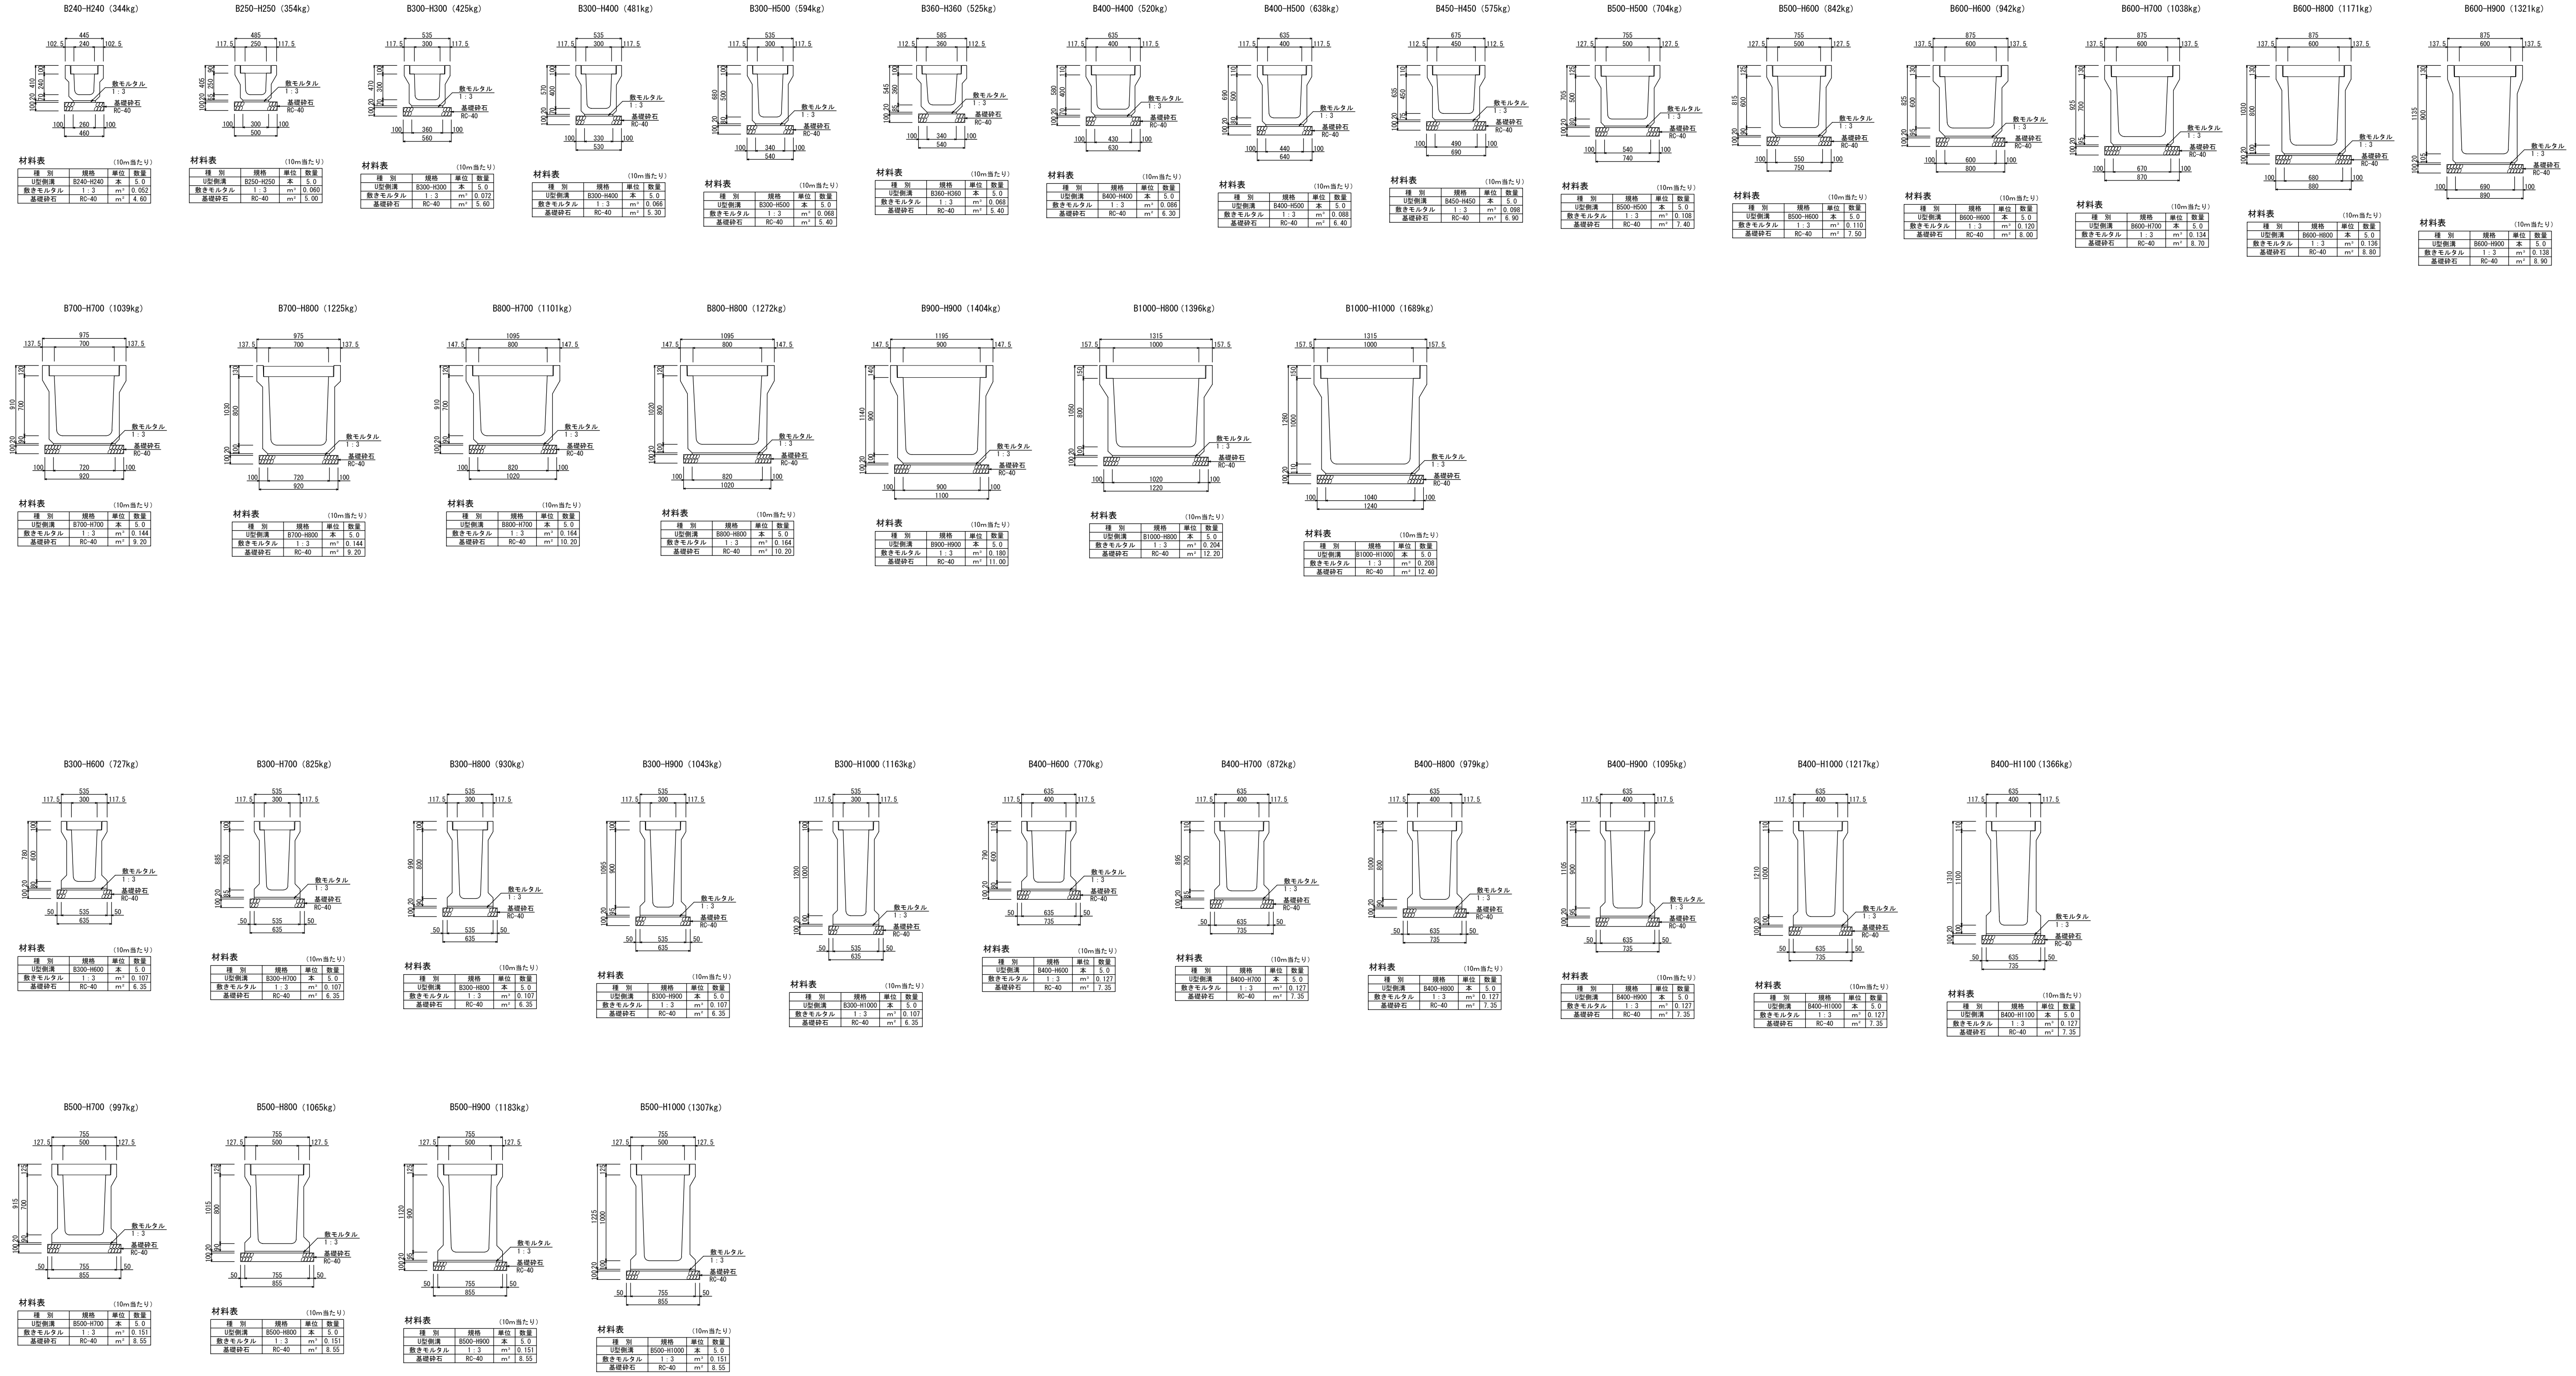

U型側溝(車道用)GPU3型 断面図及び材料表



名称	U型側溝(車道用)GPU3型		
縮尺	1:40	日付	2022.10.30
会社名	藤岡コンクリート工業株式会社		