
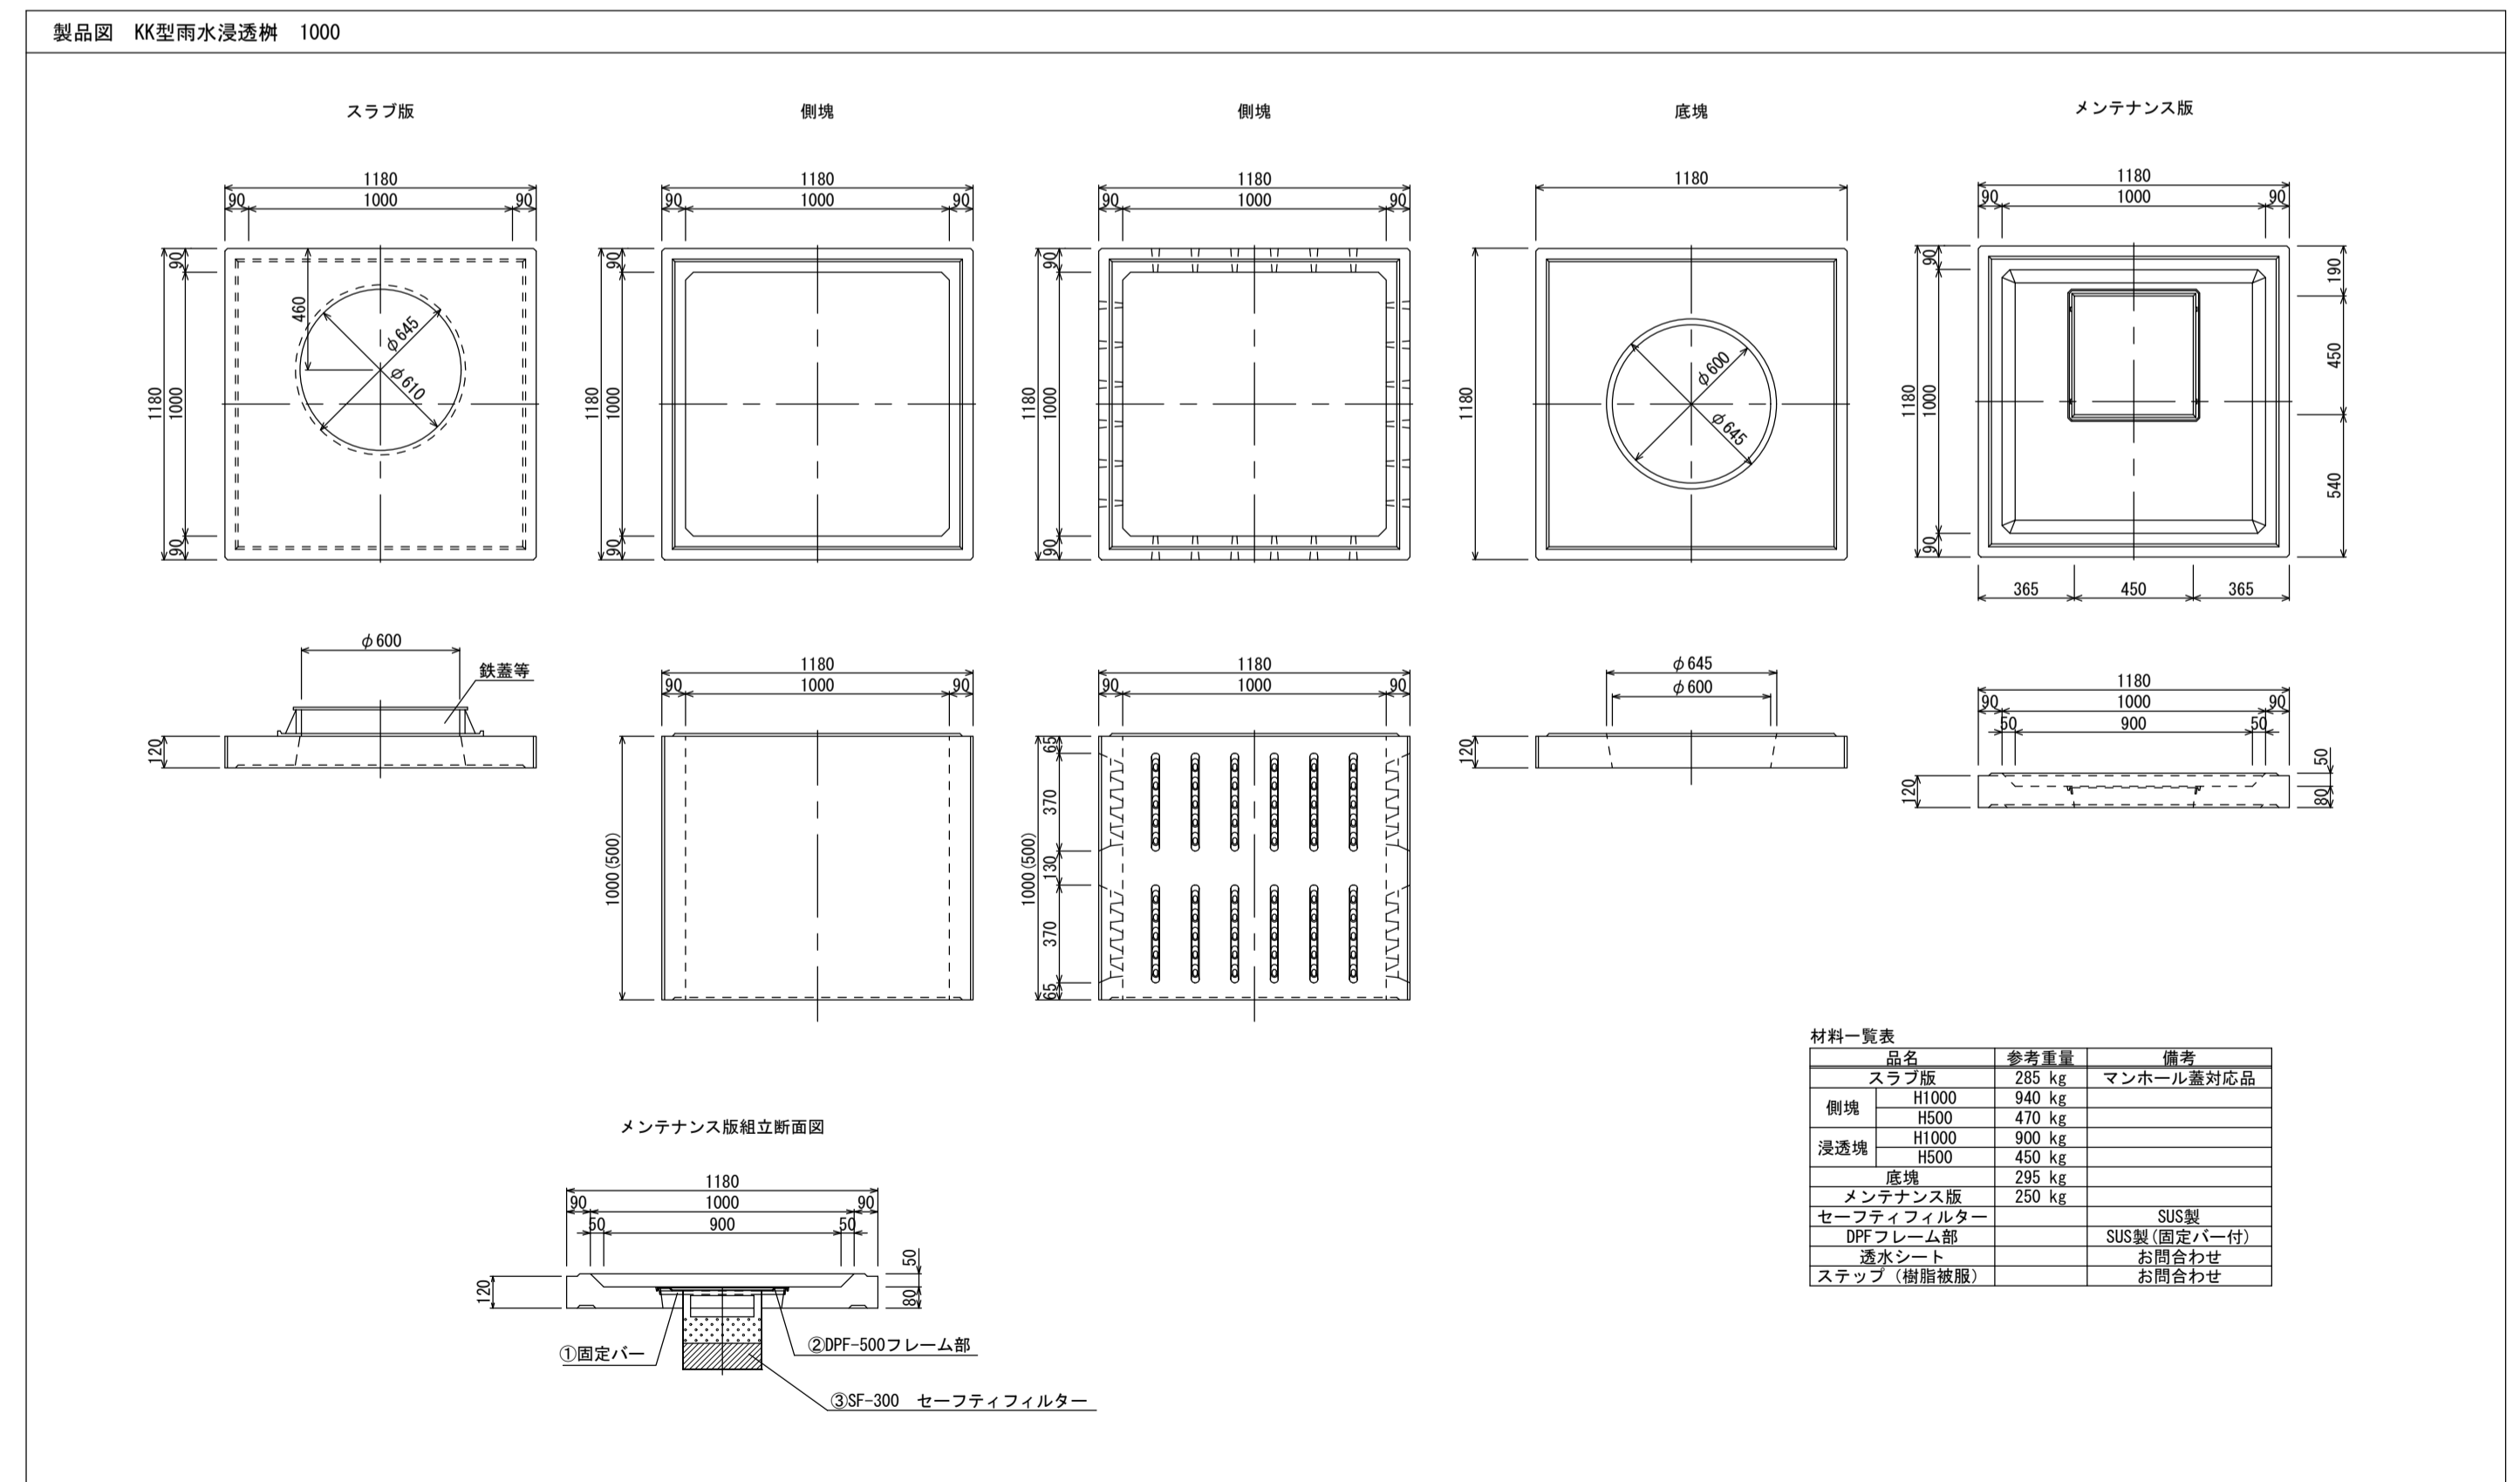
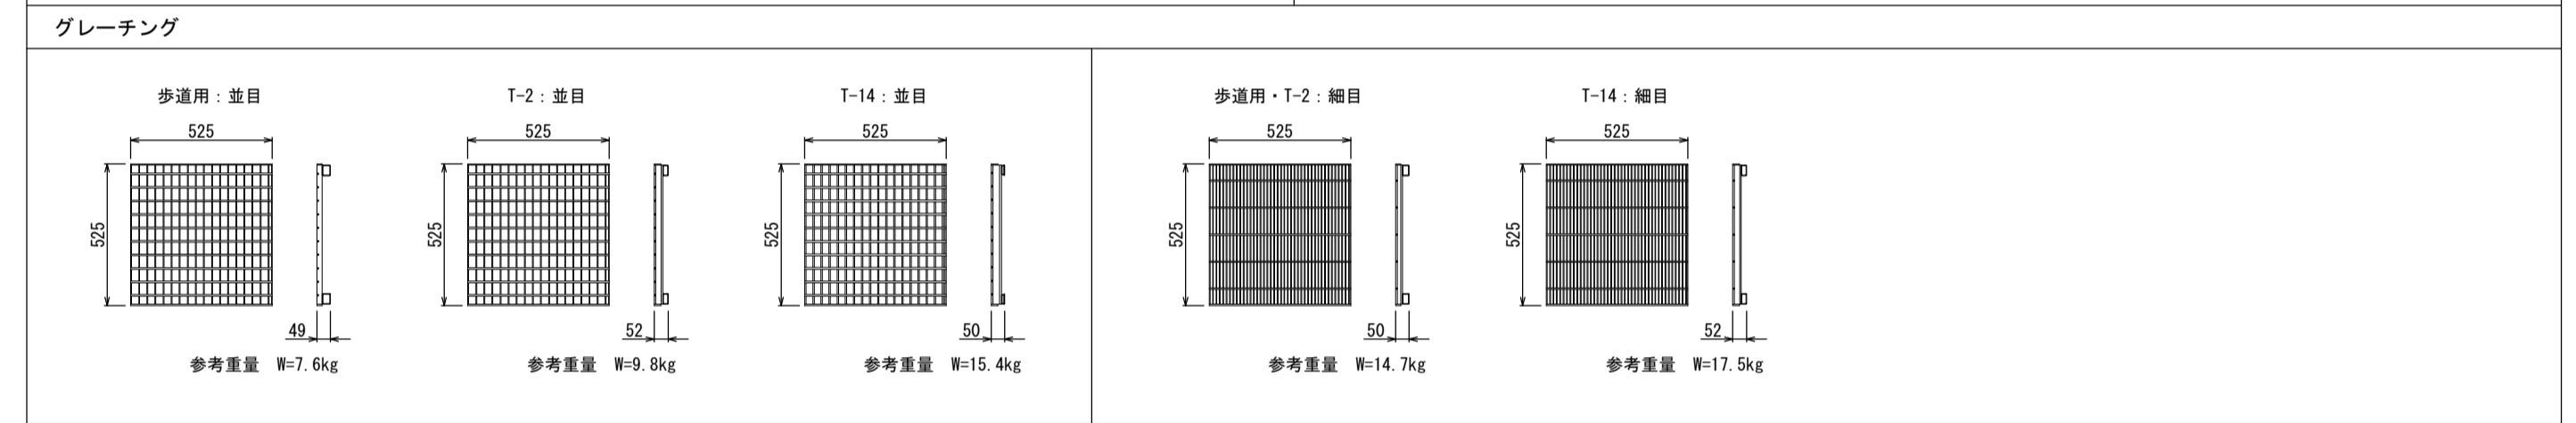
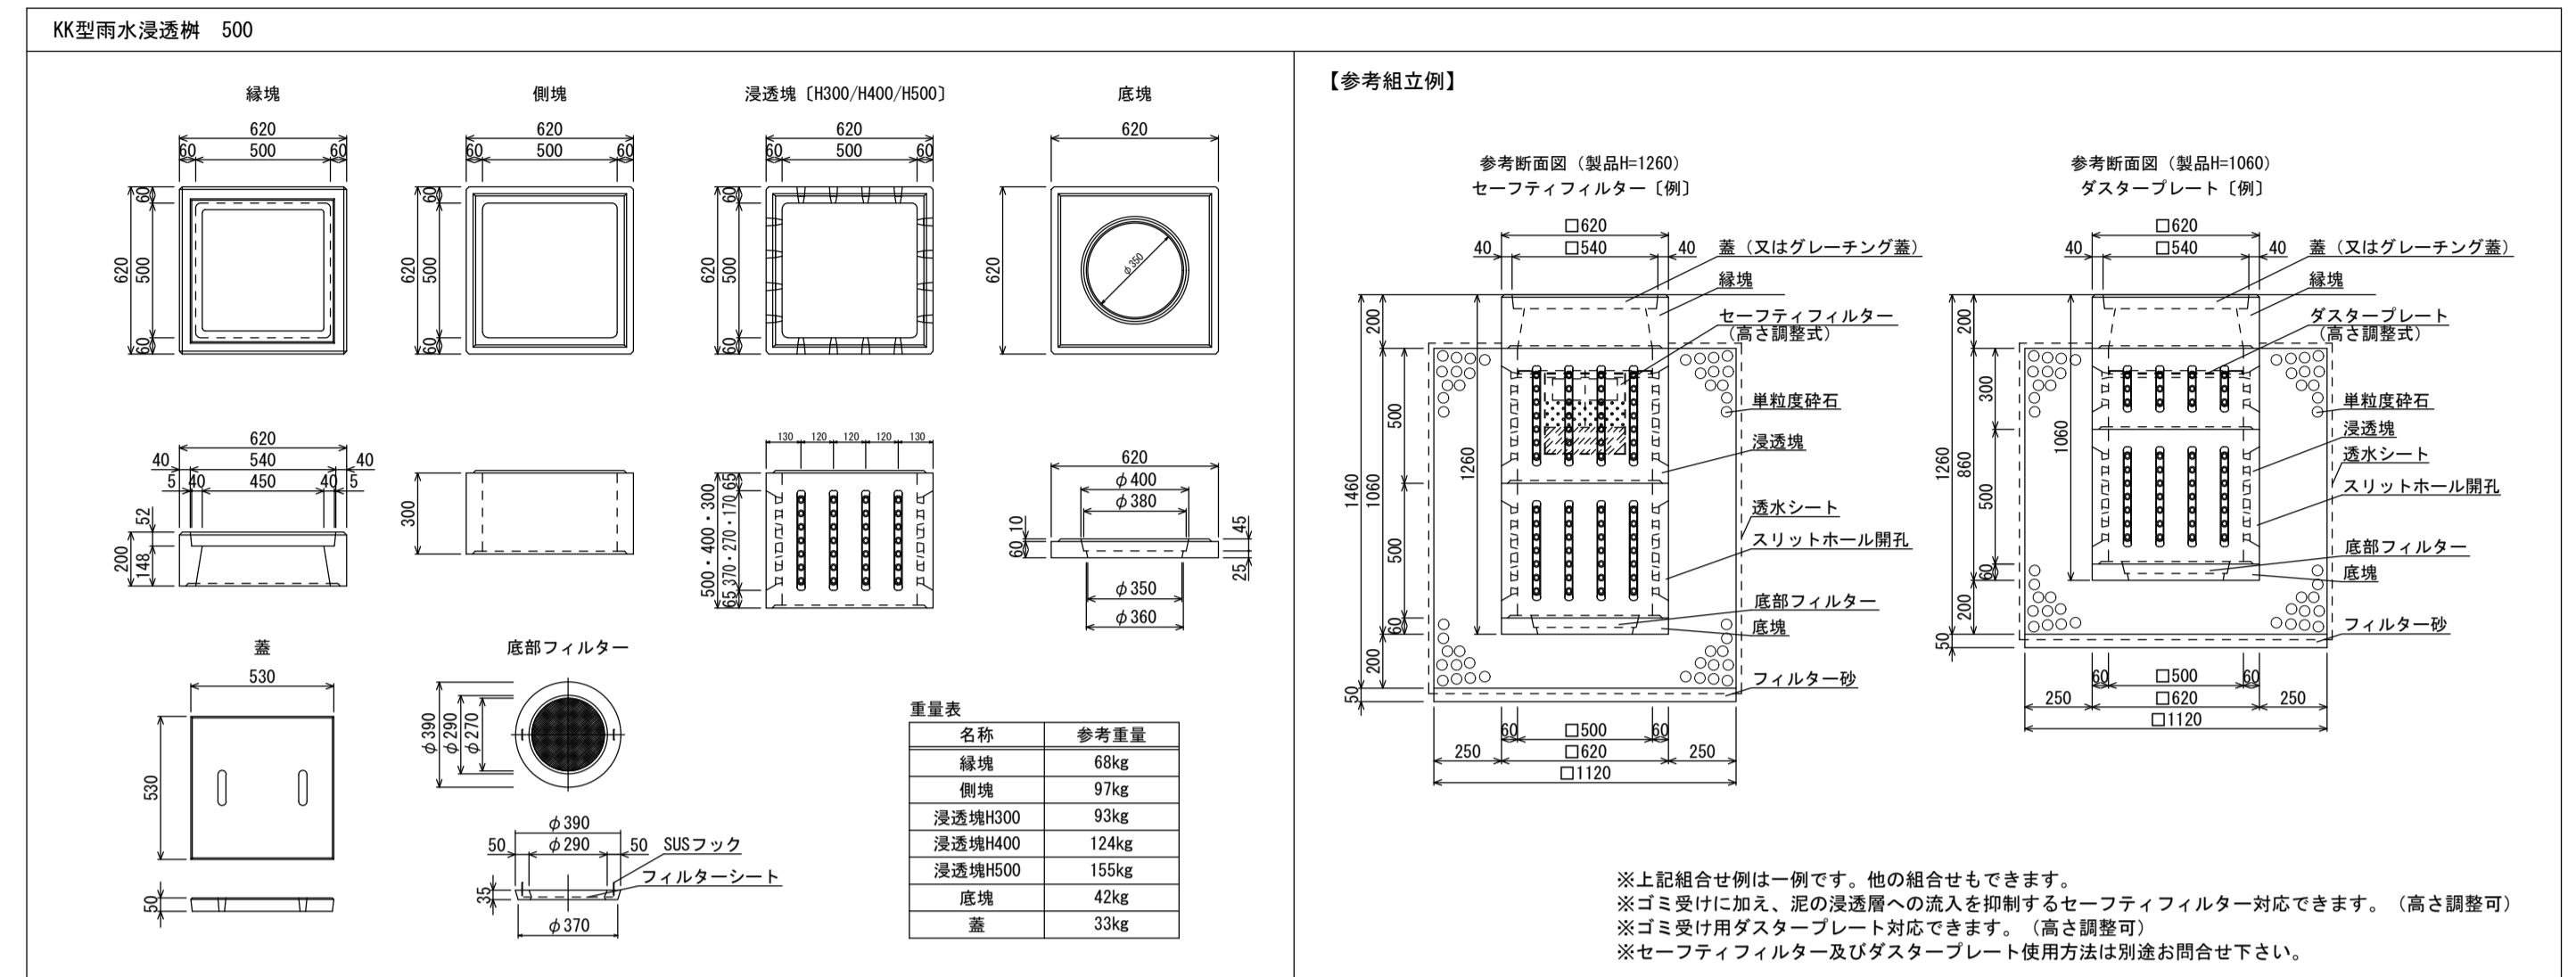
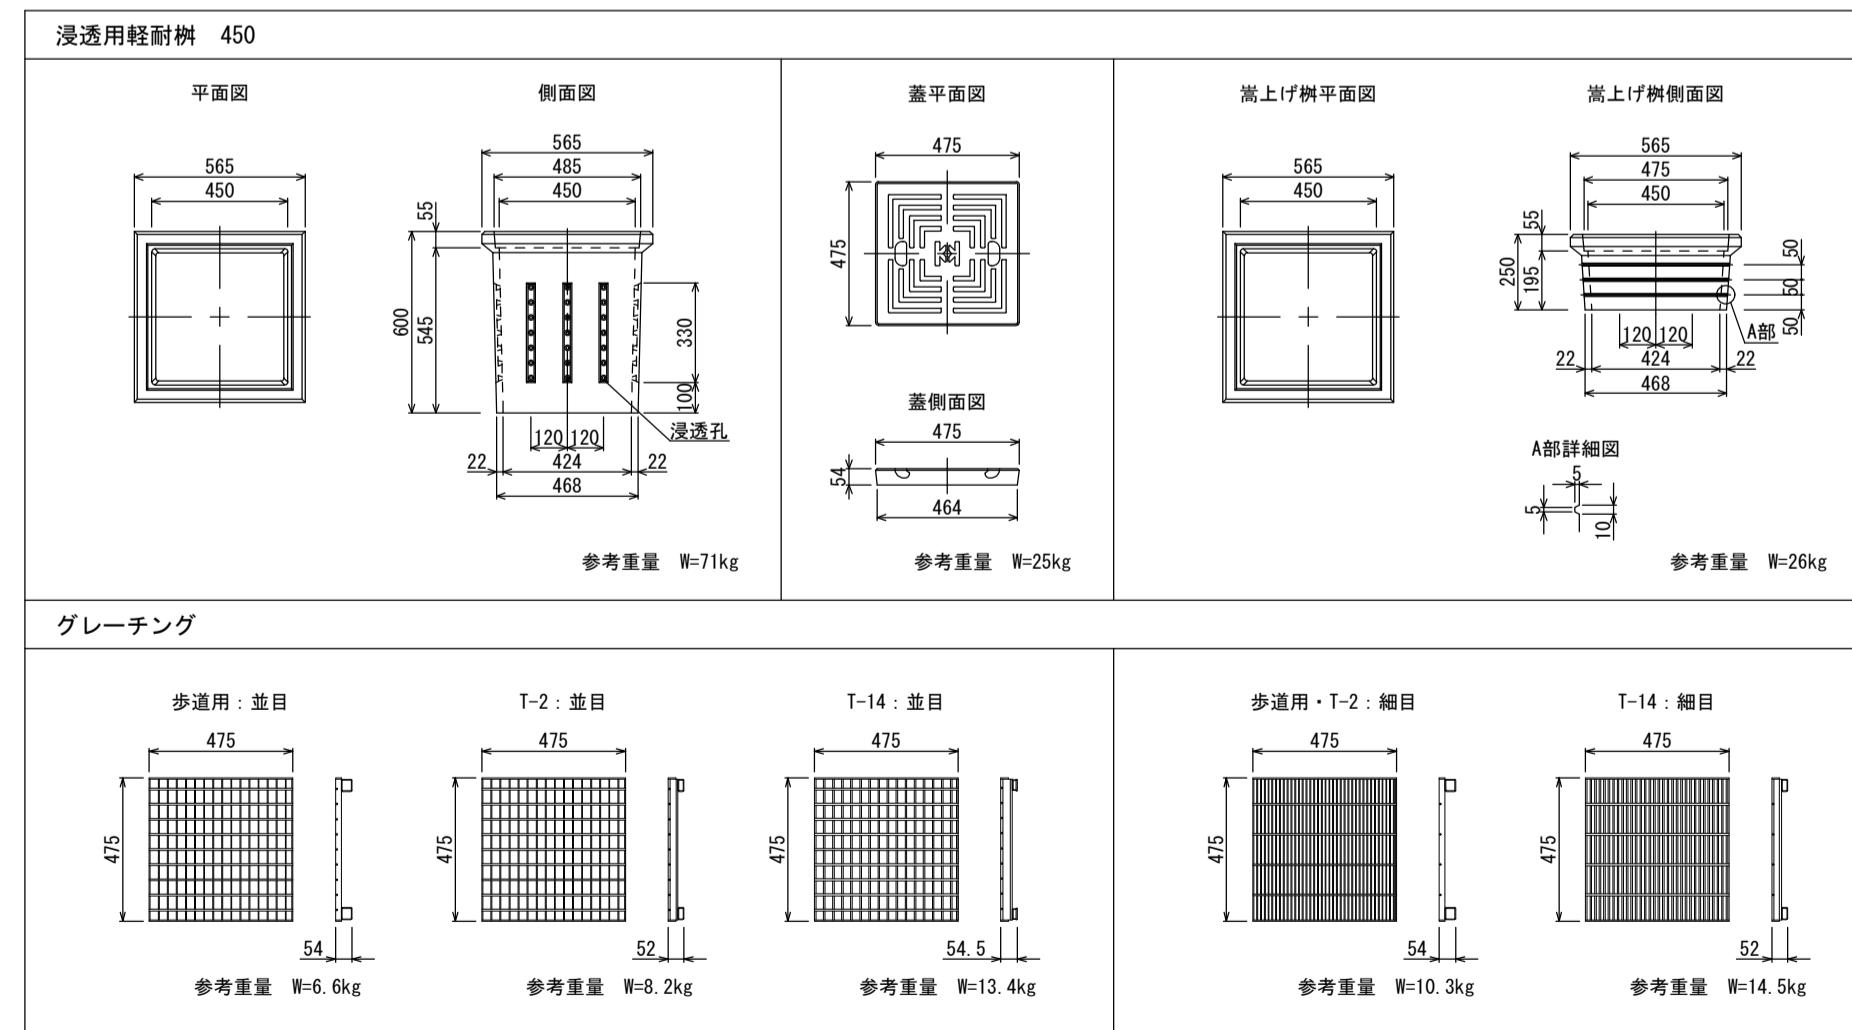
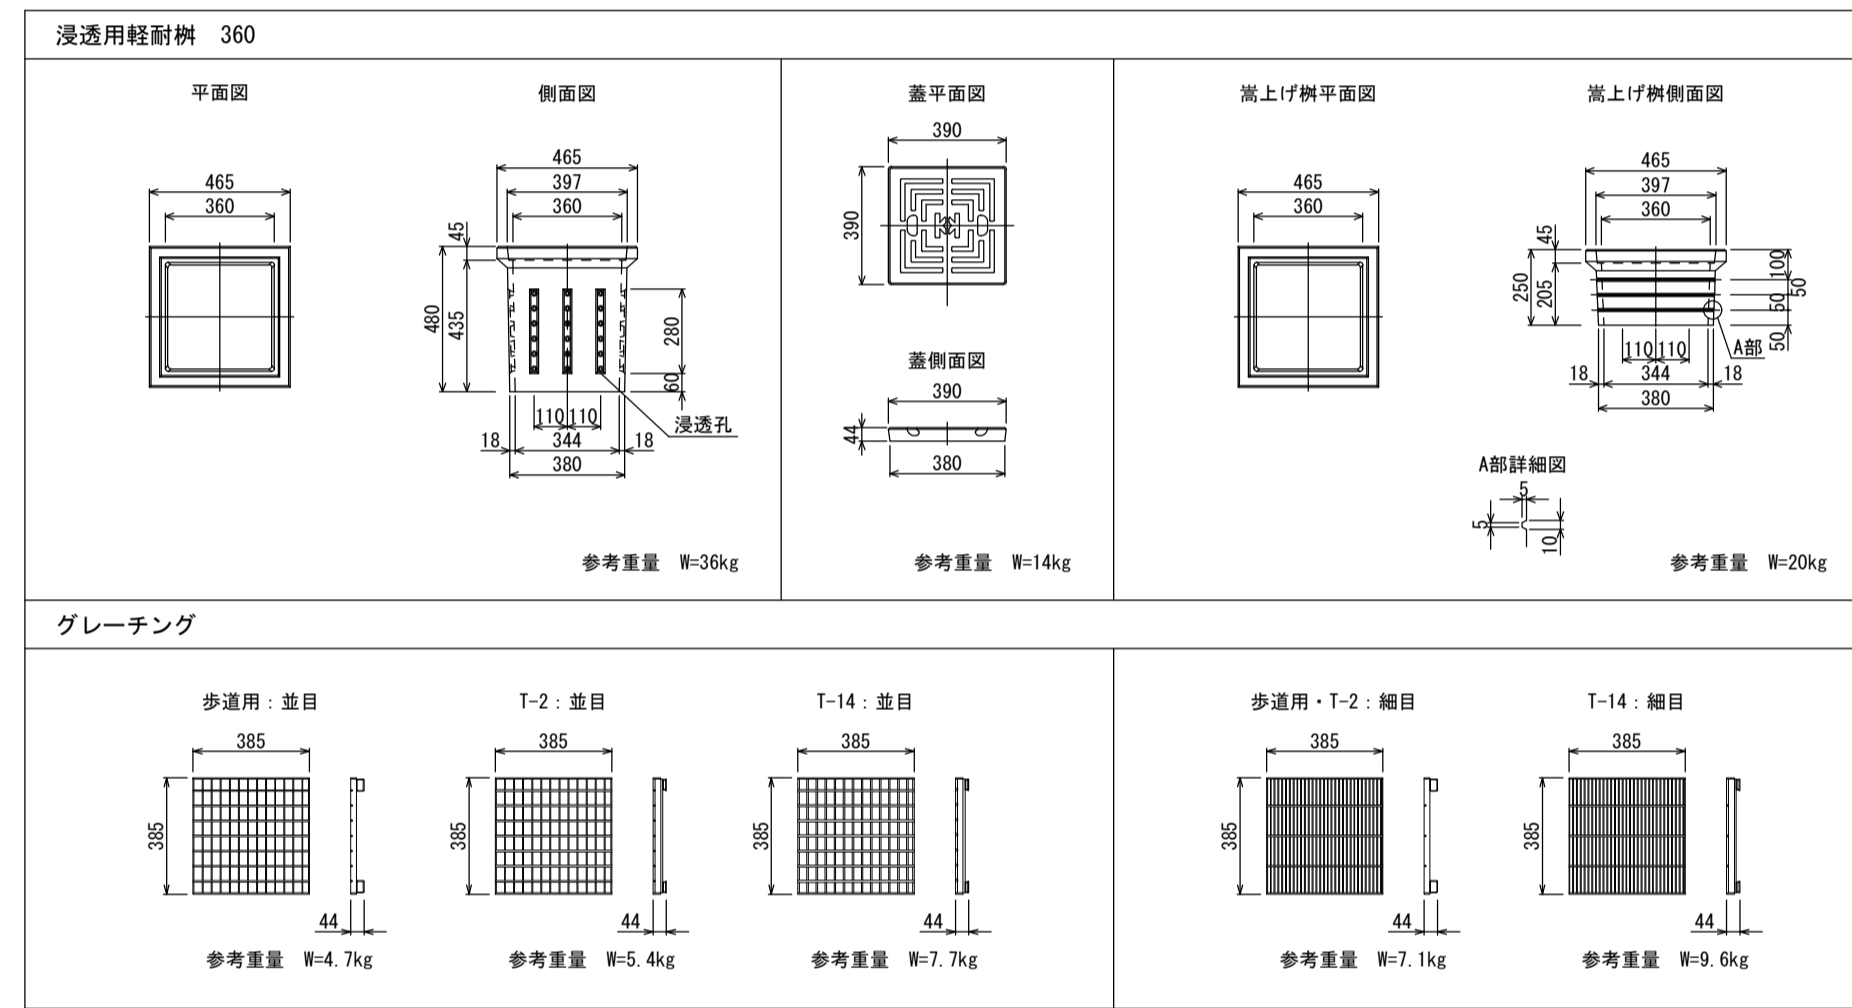


# 浸透樹

S=1:25

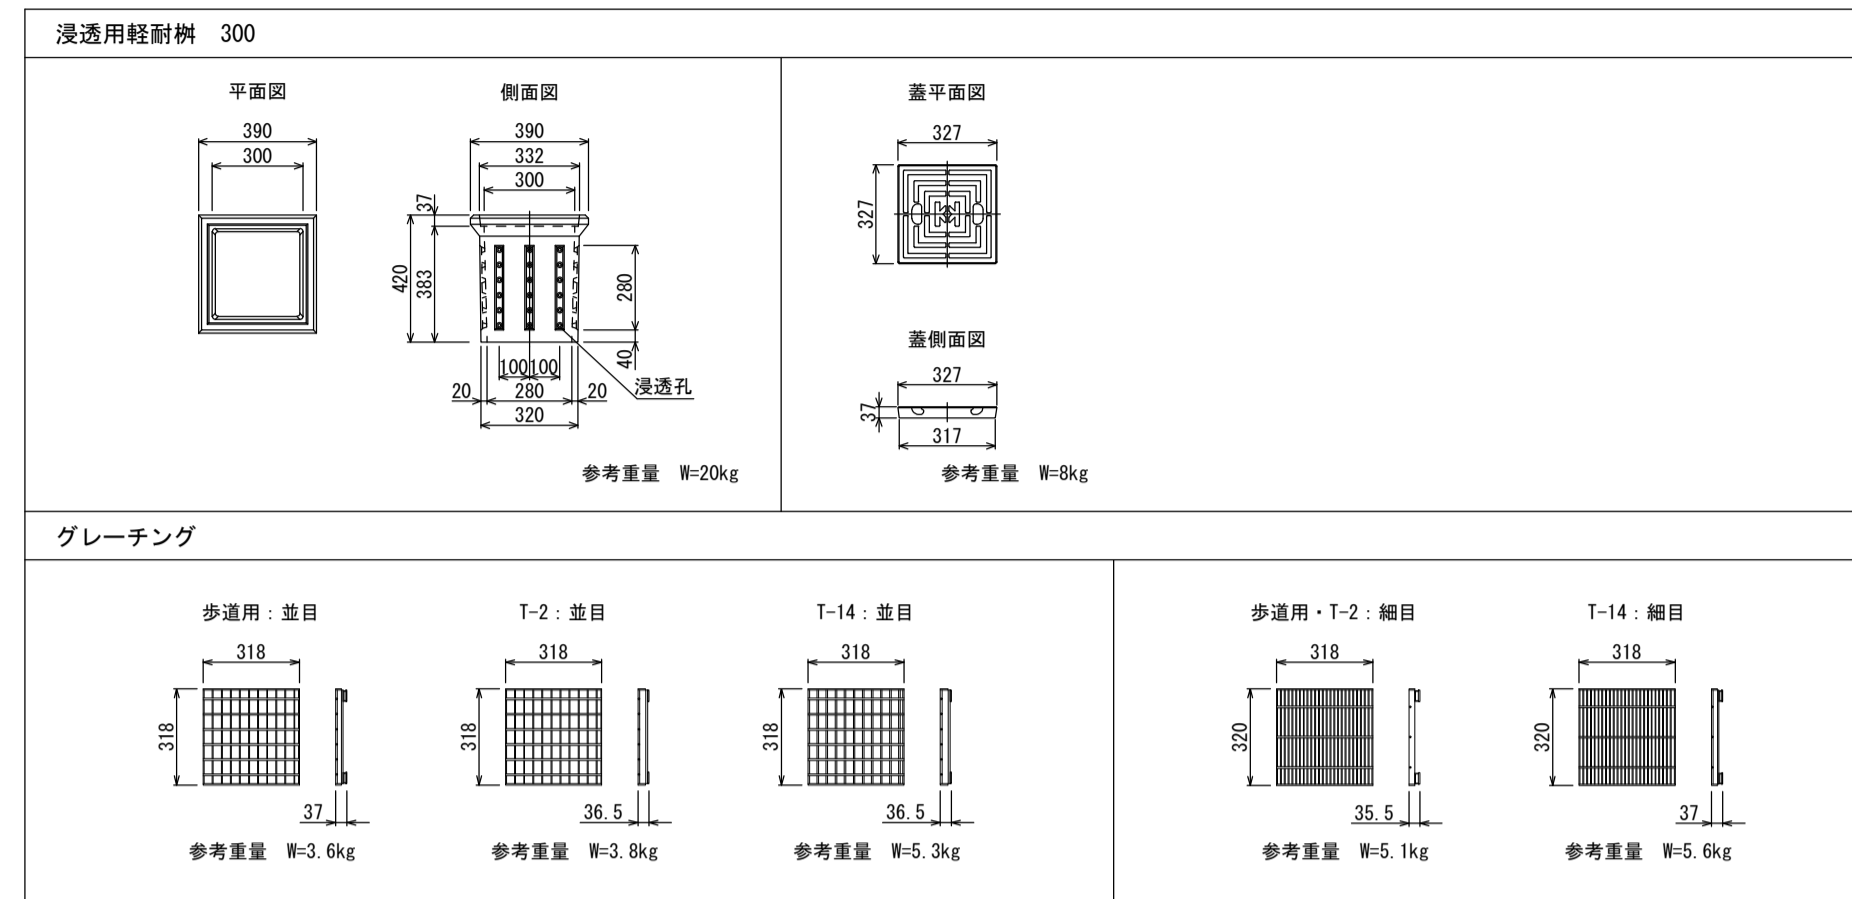

名称	浸透樹		
縮尺	1:25	日付	2023.8.1
会社名	藤岡コンクリート工業株式会社		