



両面A

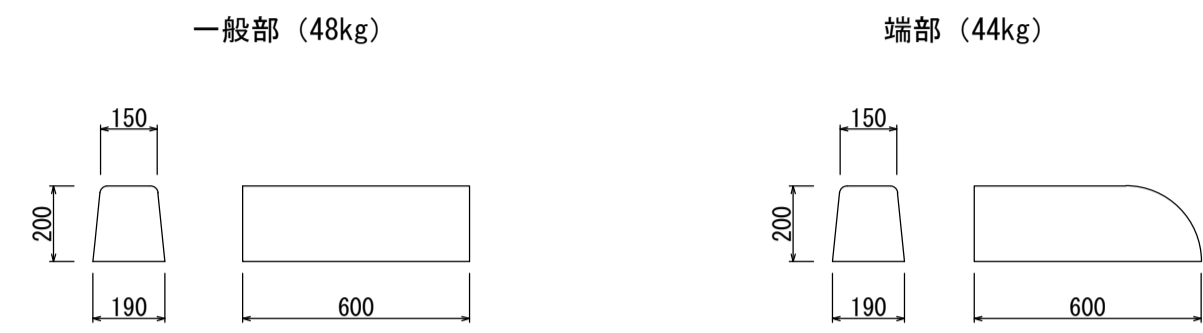


フラット


水抜き部 (32kg)

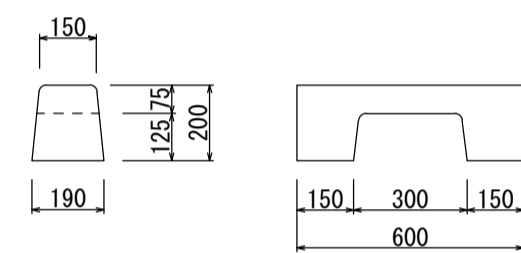


切下げ部7cm (33kg)

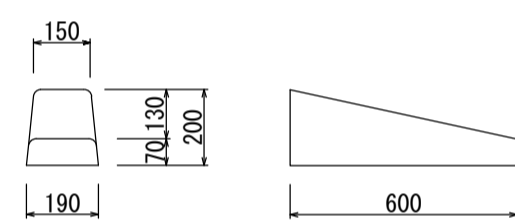


切下げ部10cm (33kg)

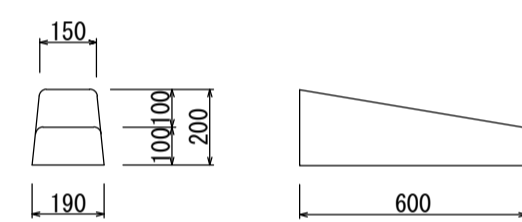


切下げ部(反射板付) 7cm (33kg)

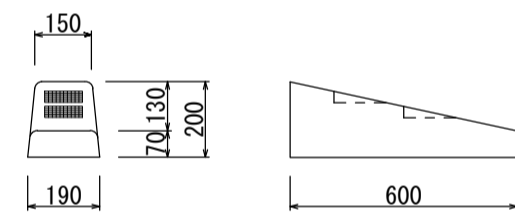

乗入れ部 7cm (18kg)

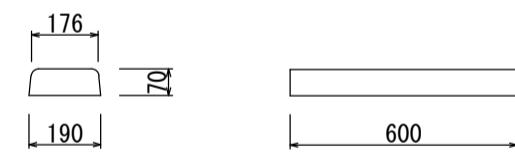


乗入れ部 10cm (23kg)

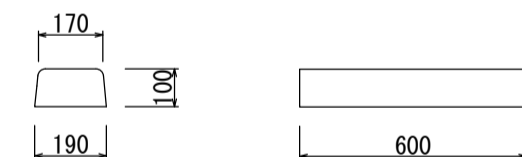


セミフラット


切下げ部 (36kg)

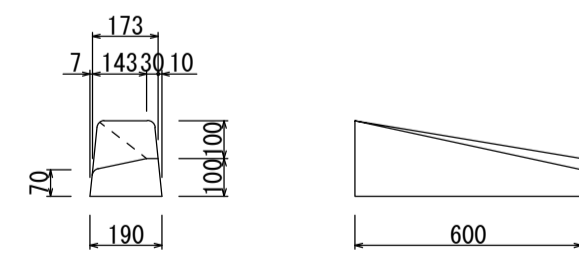


乗入れ部 (25kg)

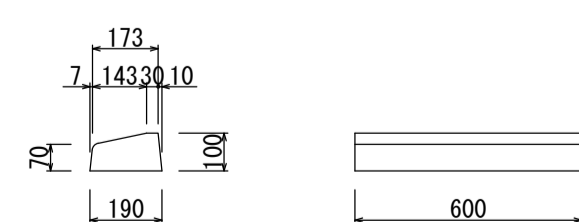


両面B

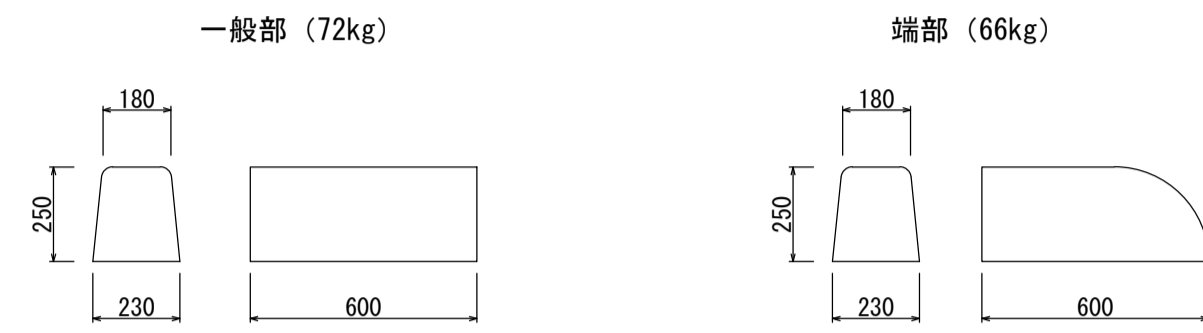


水抜き部 (53kg)

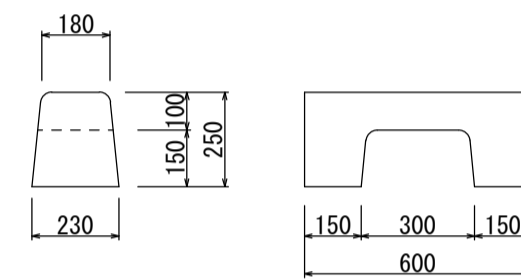


切下げ部7cm (47kg)

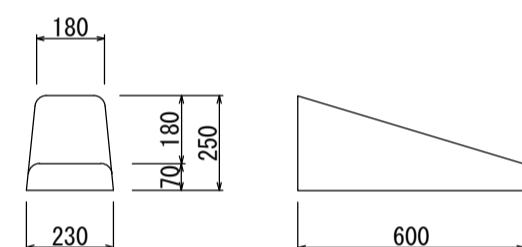


切下げ部10cm (51kg)

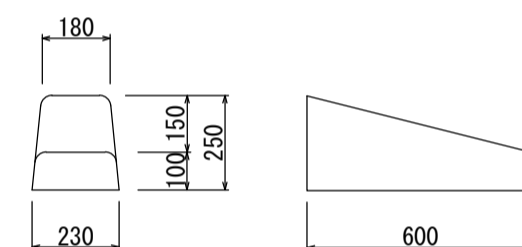


乗入れ部 7cm (21kg)

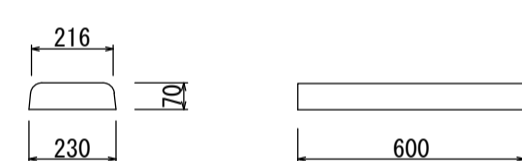


乗入れ部 10cm (30kg)

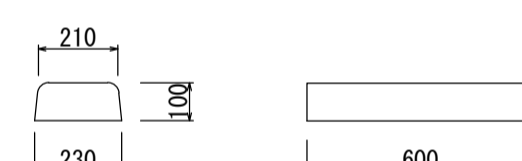


両面C

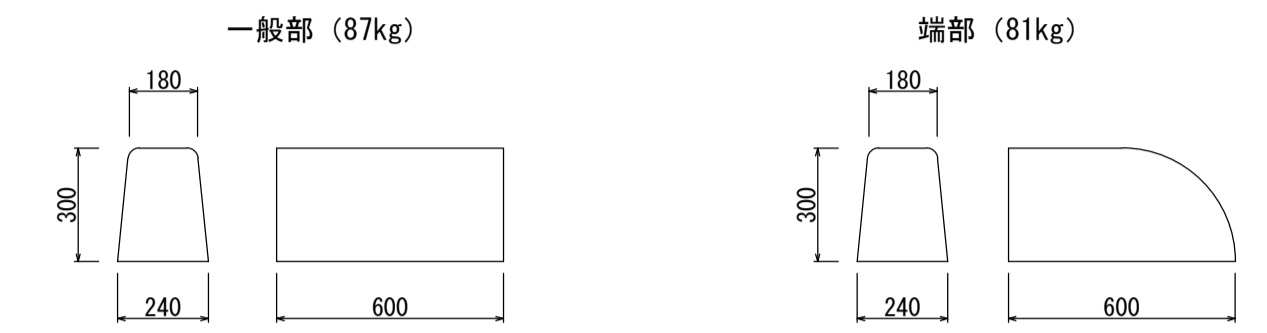


水抜き部 (65kg)

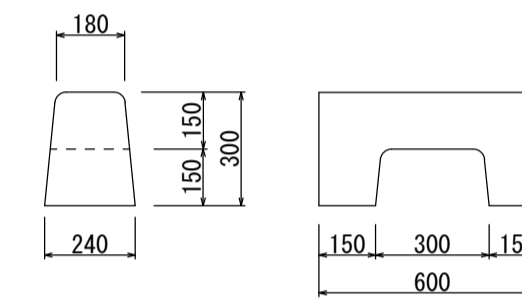


切下げ部7cm (55kg)

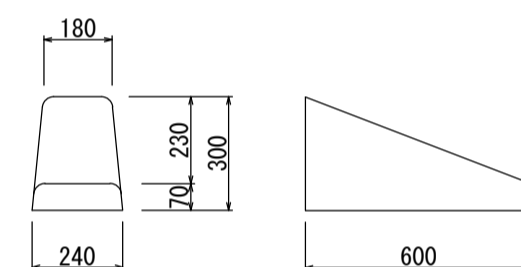


切下げ部10cm (60kg)

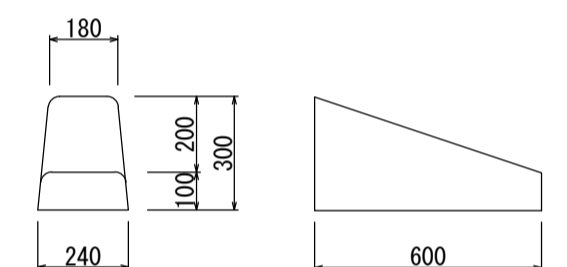


切下げ部(反射板付) 10cm (60kg)

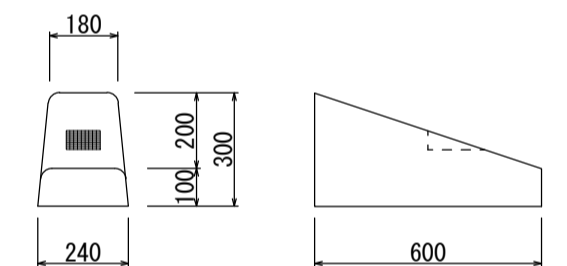

乗入れ部 7cm (23kg)

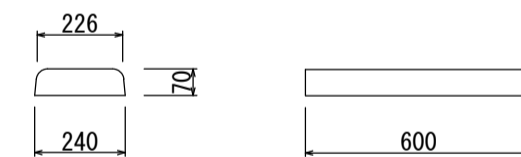

乗入れ部 10cm (32kg)

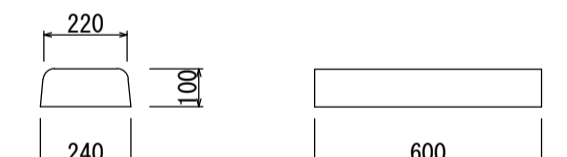


名称	歩車道境界ブロック(両面)		
縮尺	1:20	日付	2023.5.1
会社名	藤岡コンクリート工業株式会社		

歩車道境界ブロック(片面) 群馬県土木工事標準図集に準拠


S=1:20

片面A

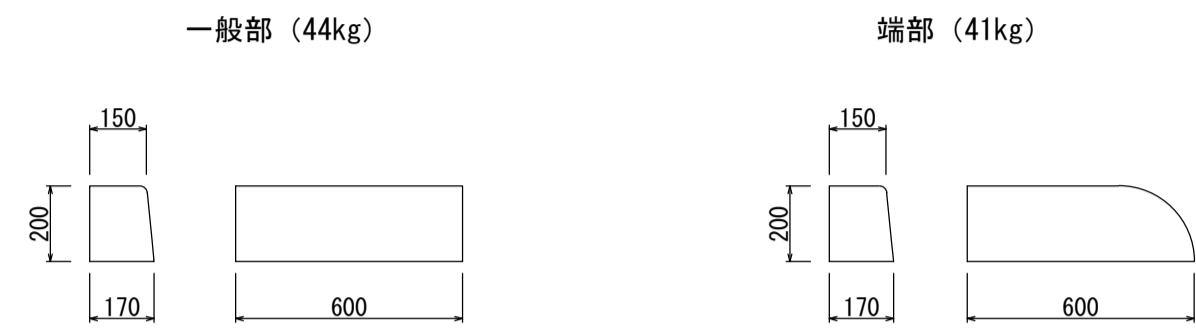


フラット


水抜き部 (27kg)

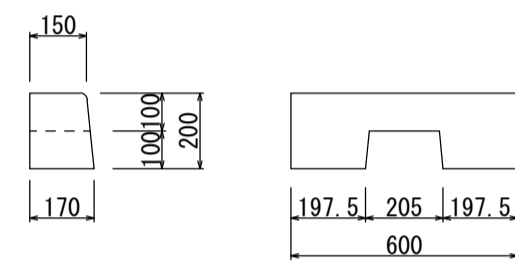


切下げ部7cm (34kg)

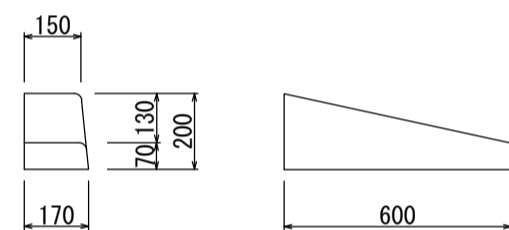


切下げ部10cm (39kg)

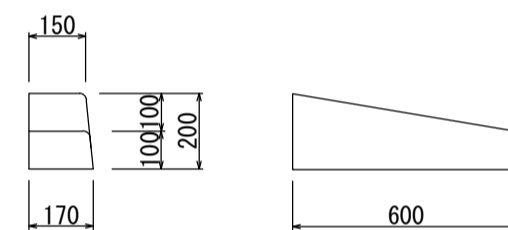

乗入れ部 7cm (16kg)

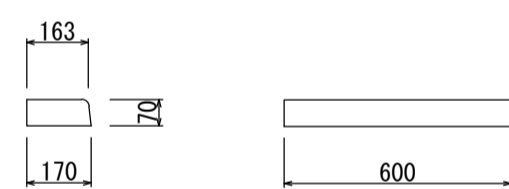


乗入れ部 10cm (23kg)

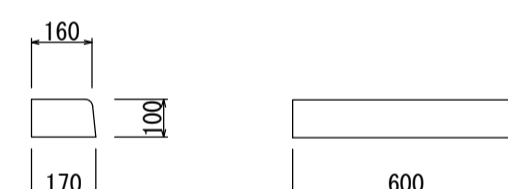


セミフラット


切下げ部 (32kg)

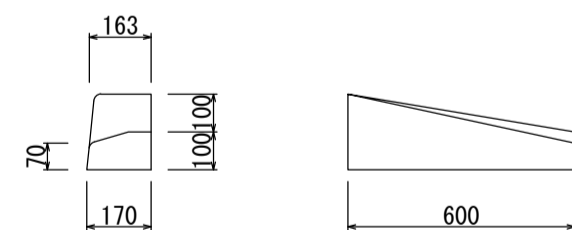

乗入れ部 (21kg)

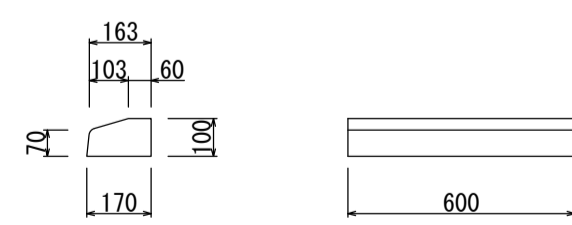


片面B

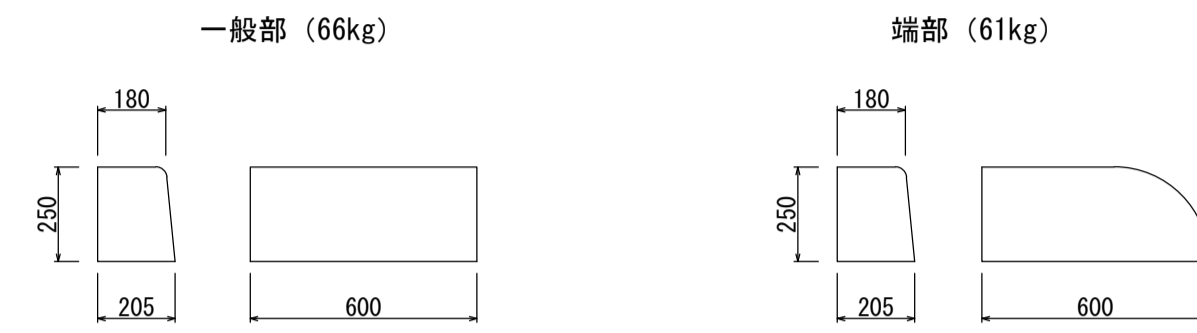


フラット


水抜き部 (49kg)

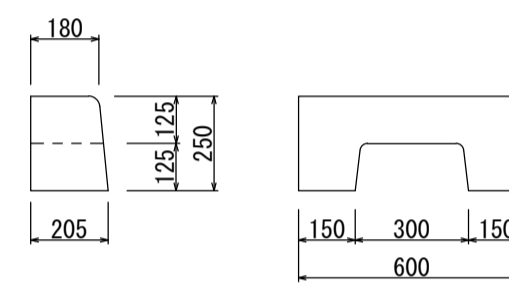


切下げ部7cm (44kg)

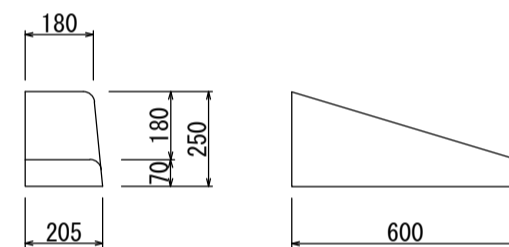


切下げ部10cm (48kg)

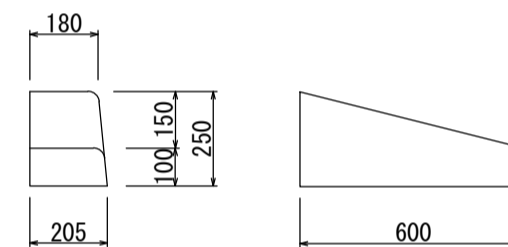

乗入れ部 7cm (20kg)

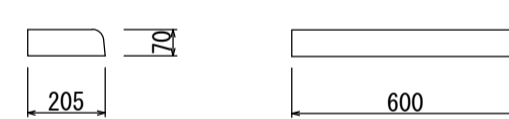


乗入れ部 10cm (28kg)

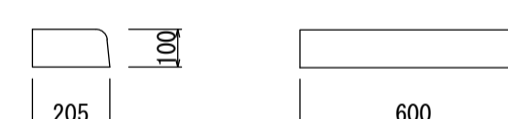


セミフラット


切下げ部 (46kg)

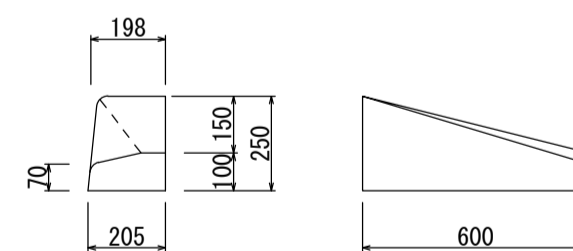


乗入れ部 (26kg)

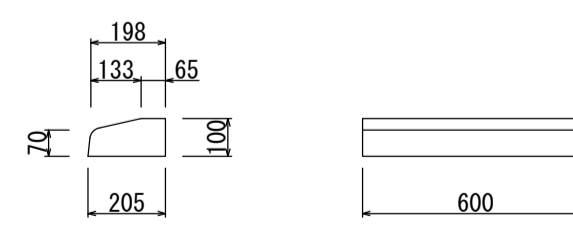


片面C

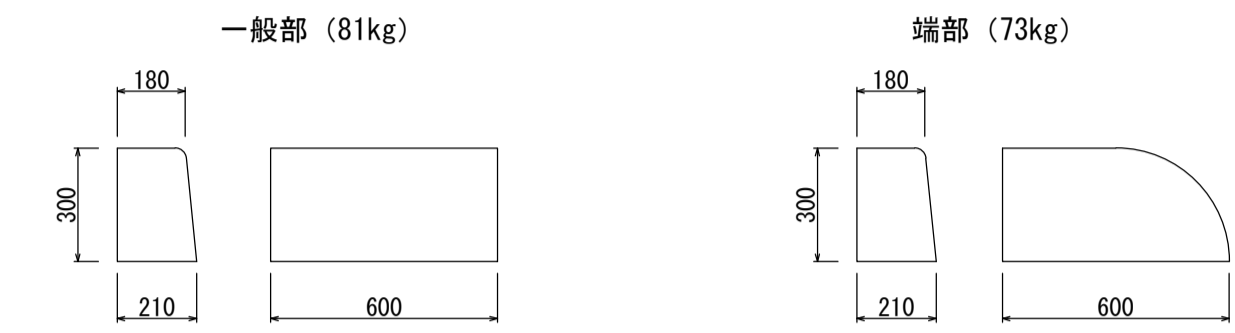


切下げ部7cm (51kg)

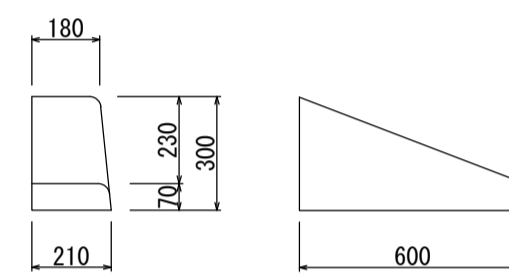


切下げ部10cm (55kg)

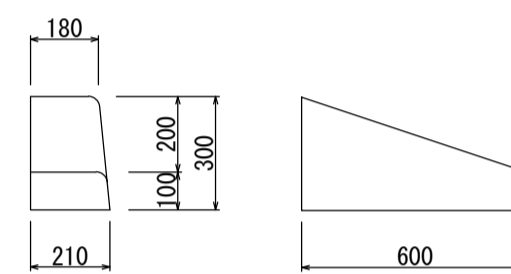

切下げ部7cm (20kg)

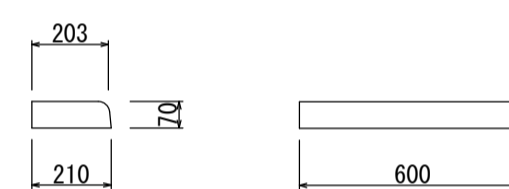

切下げ部10cm (29kg)

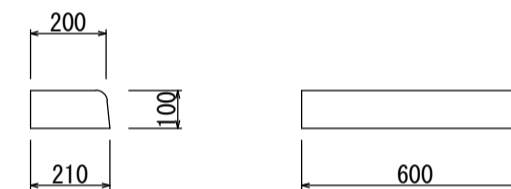

名称	歩車道境界ブロック(片面)		
縮尺	1:20	日付	2023.5.1
会社名	藤岡コンクリート工業株式会社		